



室蘭市公設地方卸売市場 平面図

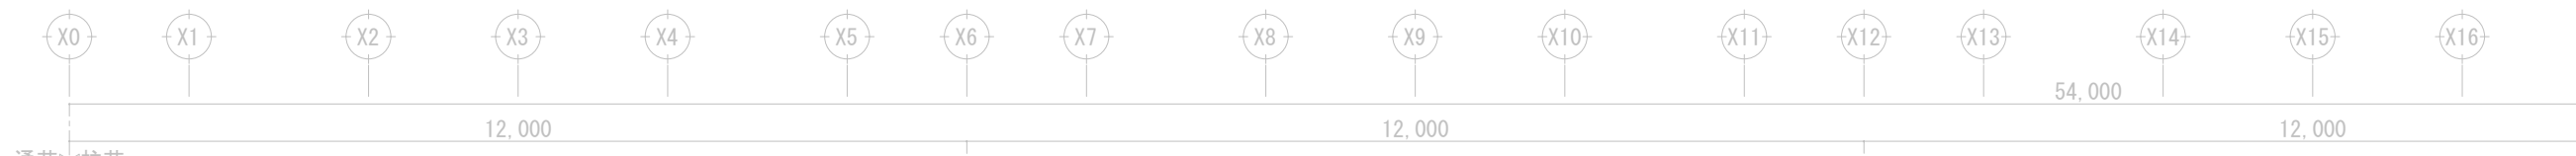

電話引込位置

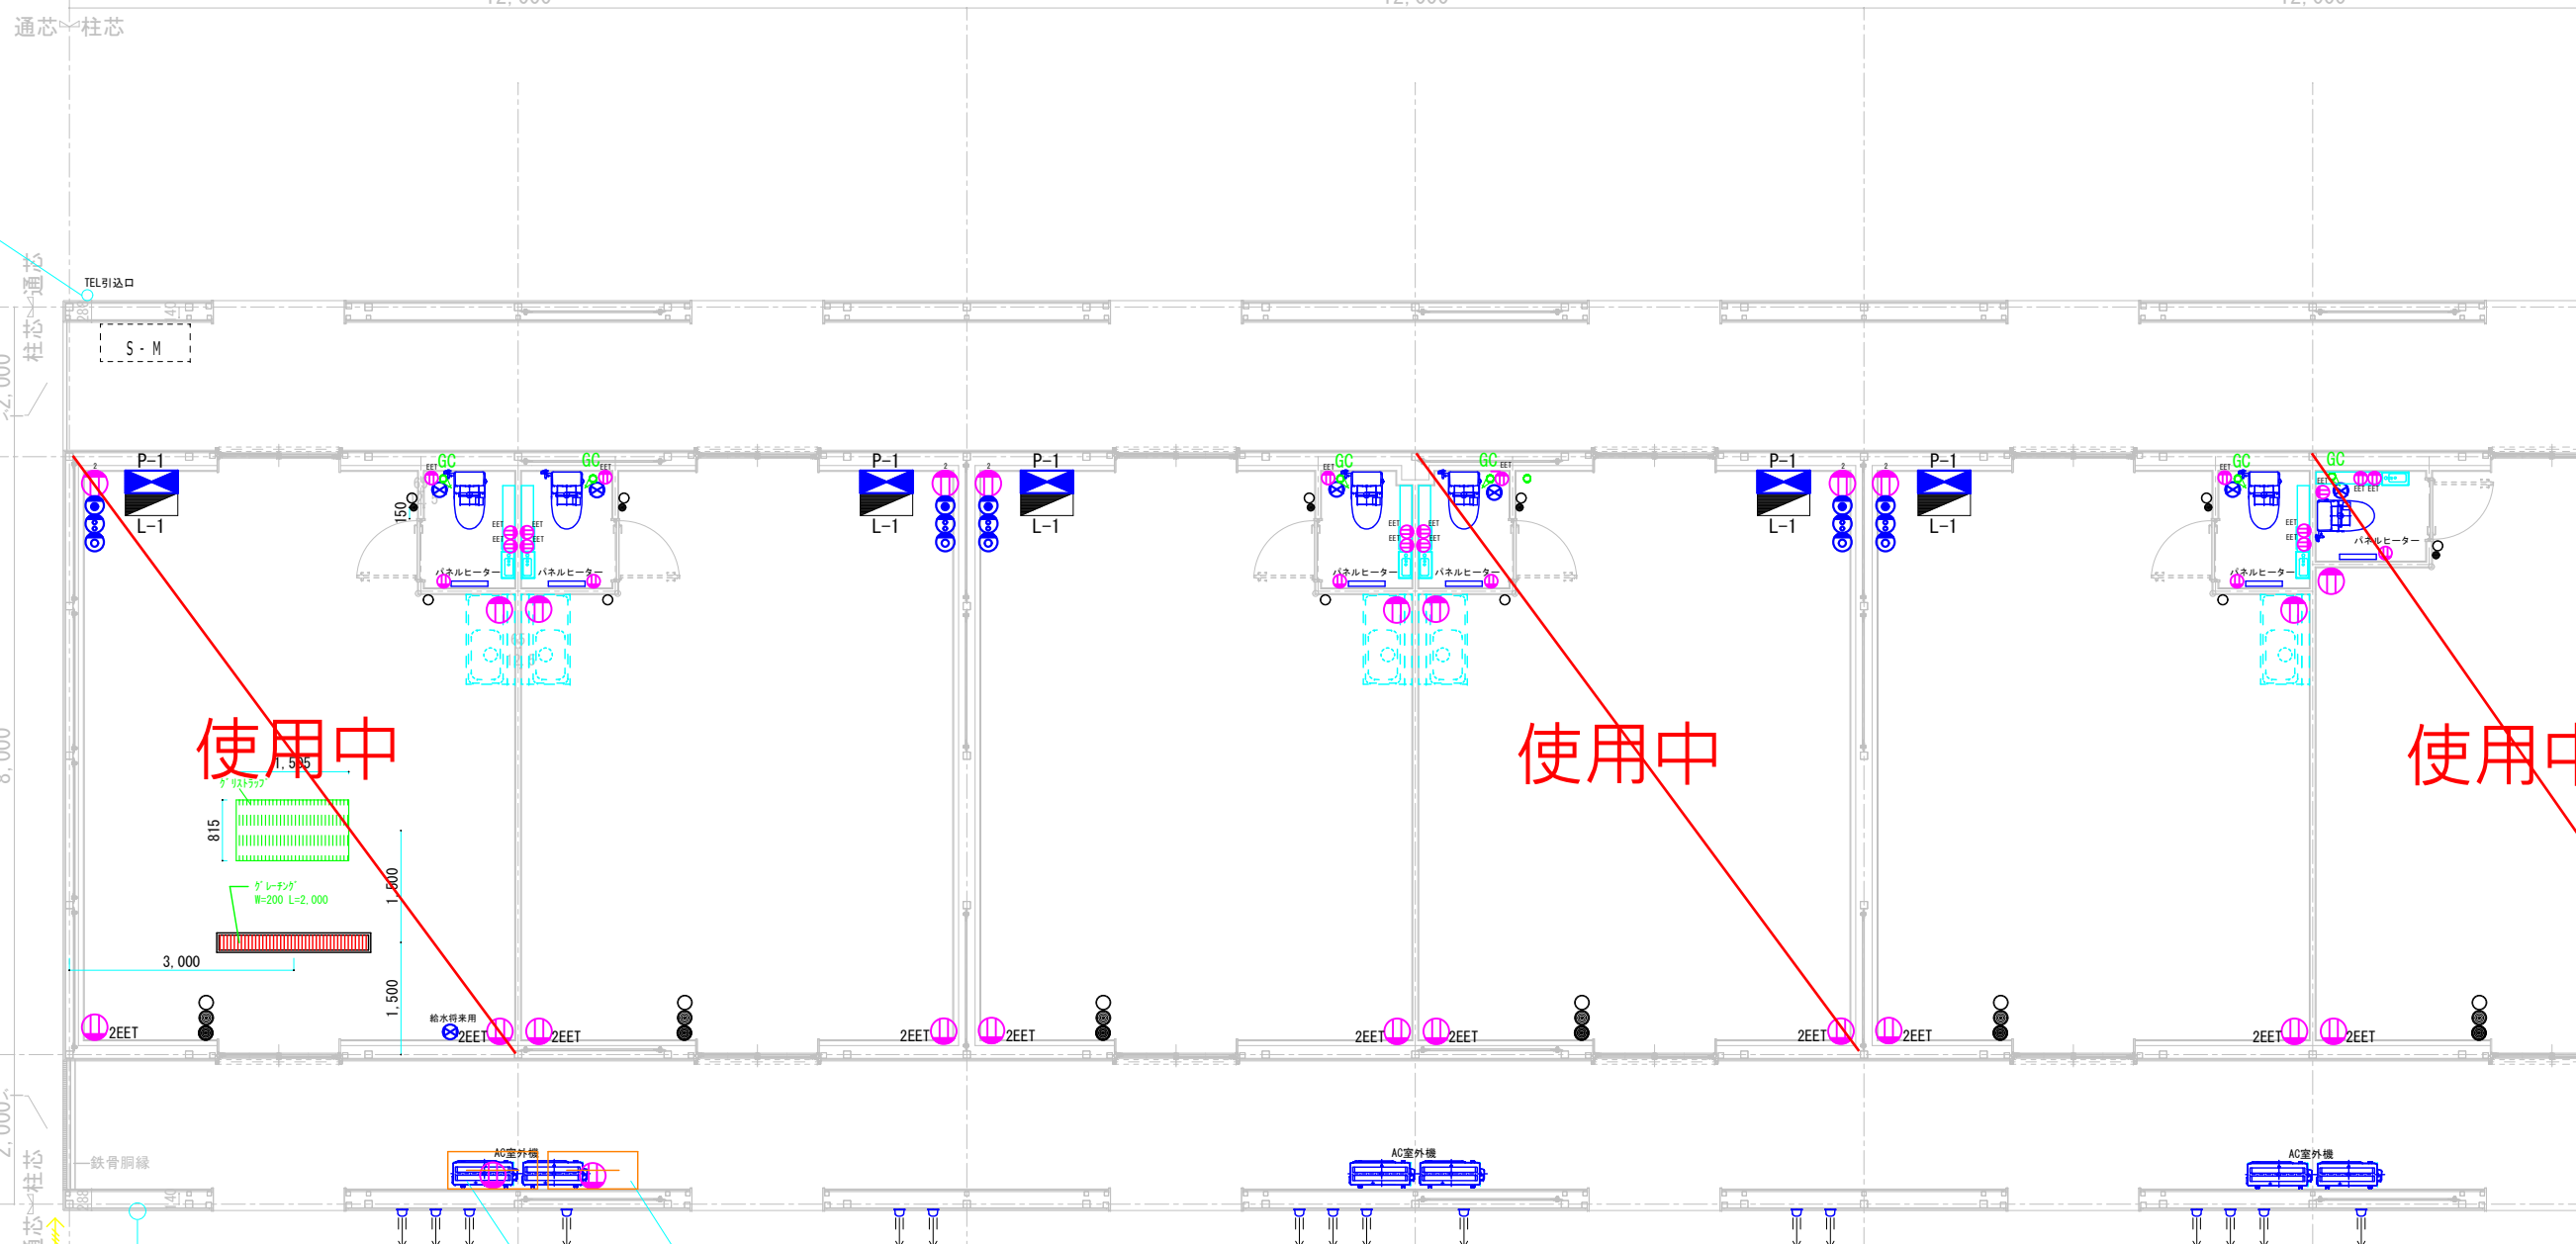

電気凡例

	端子盤
	動力分電盤
	電灯分電盤
	埋め込みコンセント 2PP15A*2 E.ET付
	埋め込みコンセント 2PP15A*1 E.ET付
	露出コンセント 3コア
	換気スイッチ
	埋め込みスイッチ
	情報
	TV
	TEL
	ダウンライト

設備凡例

	エアコン
	室外機
	全熱交換器
	軒天用VFD+FF
	換気扇
	ガスロック
	水抜栓

凡例

1 基準レベル	※1FL=設計GL+150
2 室名符号	室名を表す FL高さ 天井高さ ↓設計GL+150からの高さ
3 器具符号	器具の位置を明示する 器具の位置を明示する 器具の位置を明示する 器具の位置を明示する

使用中


使用中

使用中

テレビアンテナの位置

TV機器収納箱 (400X400X120)
MDF盤 BX6040-12 (1600X1000X120)

<p>訂正事項</p> <table border="1"> <tr><td>点検口追加</td><td>2.21</td><td>・L-3消去</td><td>2.21</td><td>・アンテナ、TEL引込追加</td><td>2.21</td></tr> <tr><td>内装寸法変更</td><td>2.21</td><td>・パネル追加消去</td><td>2.21</td><td>・照明器具番号追加</td><td>2.21</td></tr> <tr><td>・PS箇所変更</td><td>2.21</td><td>・グレーチング追加</td><td>2.21</td><td>・店舗照明スイッチ追加</td><td>2.21</td></tr> <tr><td>・ルーバー位置変更</td><td>2.21</td><td>・グリストラップ追加</td><td>2.21</td><td></td><td></td></tr> <tr><td>・編織寸法変更</td><td>2.21</td><td>・天蓋追加</td><td>2.21</td><td></td><td></td></tr> </table>	点検口追加	2.21	・L-3消去	2.21	・アンテナ、TEL引込追加	2.21	内装寸法変更	2.21	・パネル追加消去	2.21	・照明器具番号追加	2.21	・PS箇所変更	2.21	・グレーチング追加	2.21	・店舗照明スイッチ追加	2.21	・ルーバー位置変更	2.21	・グリストラップ追加	2.21			・編織寸法変更	2.21	・天蓋追加	2.21			<p>大和リース株式会社</p> <p>札幌支店 工事課</p> <p>照査 担当</p>	<p>工事名称 室蘭市公設地方卸売市場 水産市場 建設工事(附属棟)</p> <p>図面名称 床・壁総合プロット図 (1)</p> <p>作成年月日 2021.12.18</p>	<p>受領印</p> <p>縮尺 A1-1/50</p> <p>図面番号</p> <p>年 月 日</p>
点検口追加	2.21	・L-3消去	2.21	・アンテナ、TEL引込追加	2.21																												
内装寸法変更	2.21	・パネル追加消去	2.21	・照明器具番号追加	2.21																												
・PS箇所変更	2.21	・グレーチング追加	2.21	・店舗照明スイッチ追加	2.21																												
・ルーバー位置変更	2.21	・グリストラップ追加	2.21																														
・編織寸法変更	2.21	・天蓋追加	2.21																														

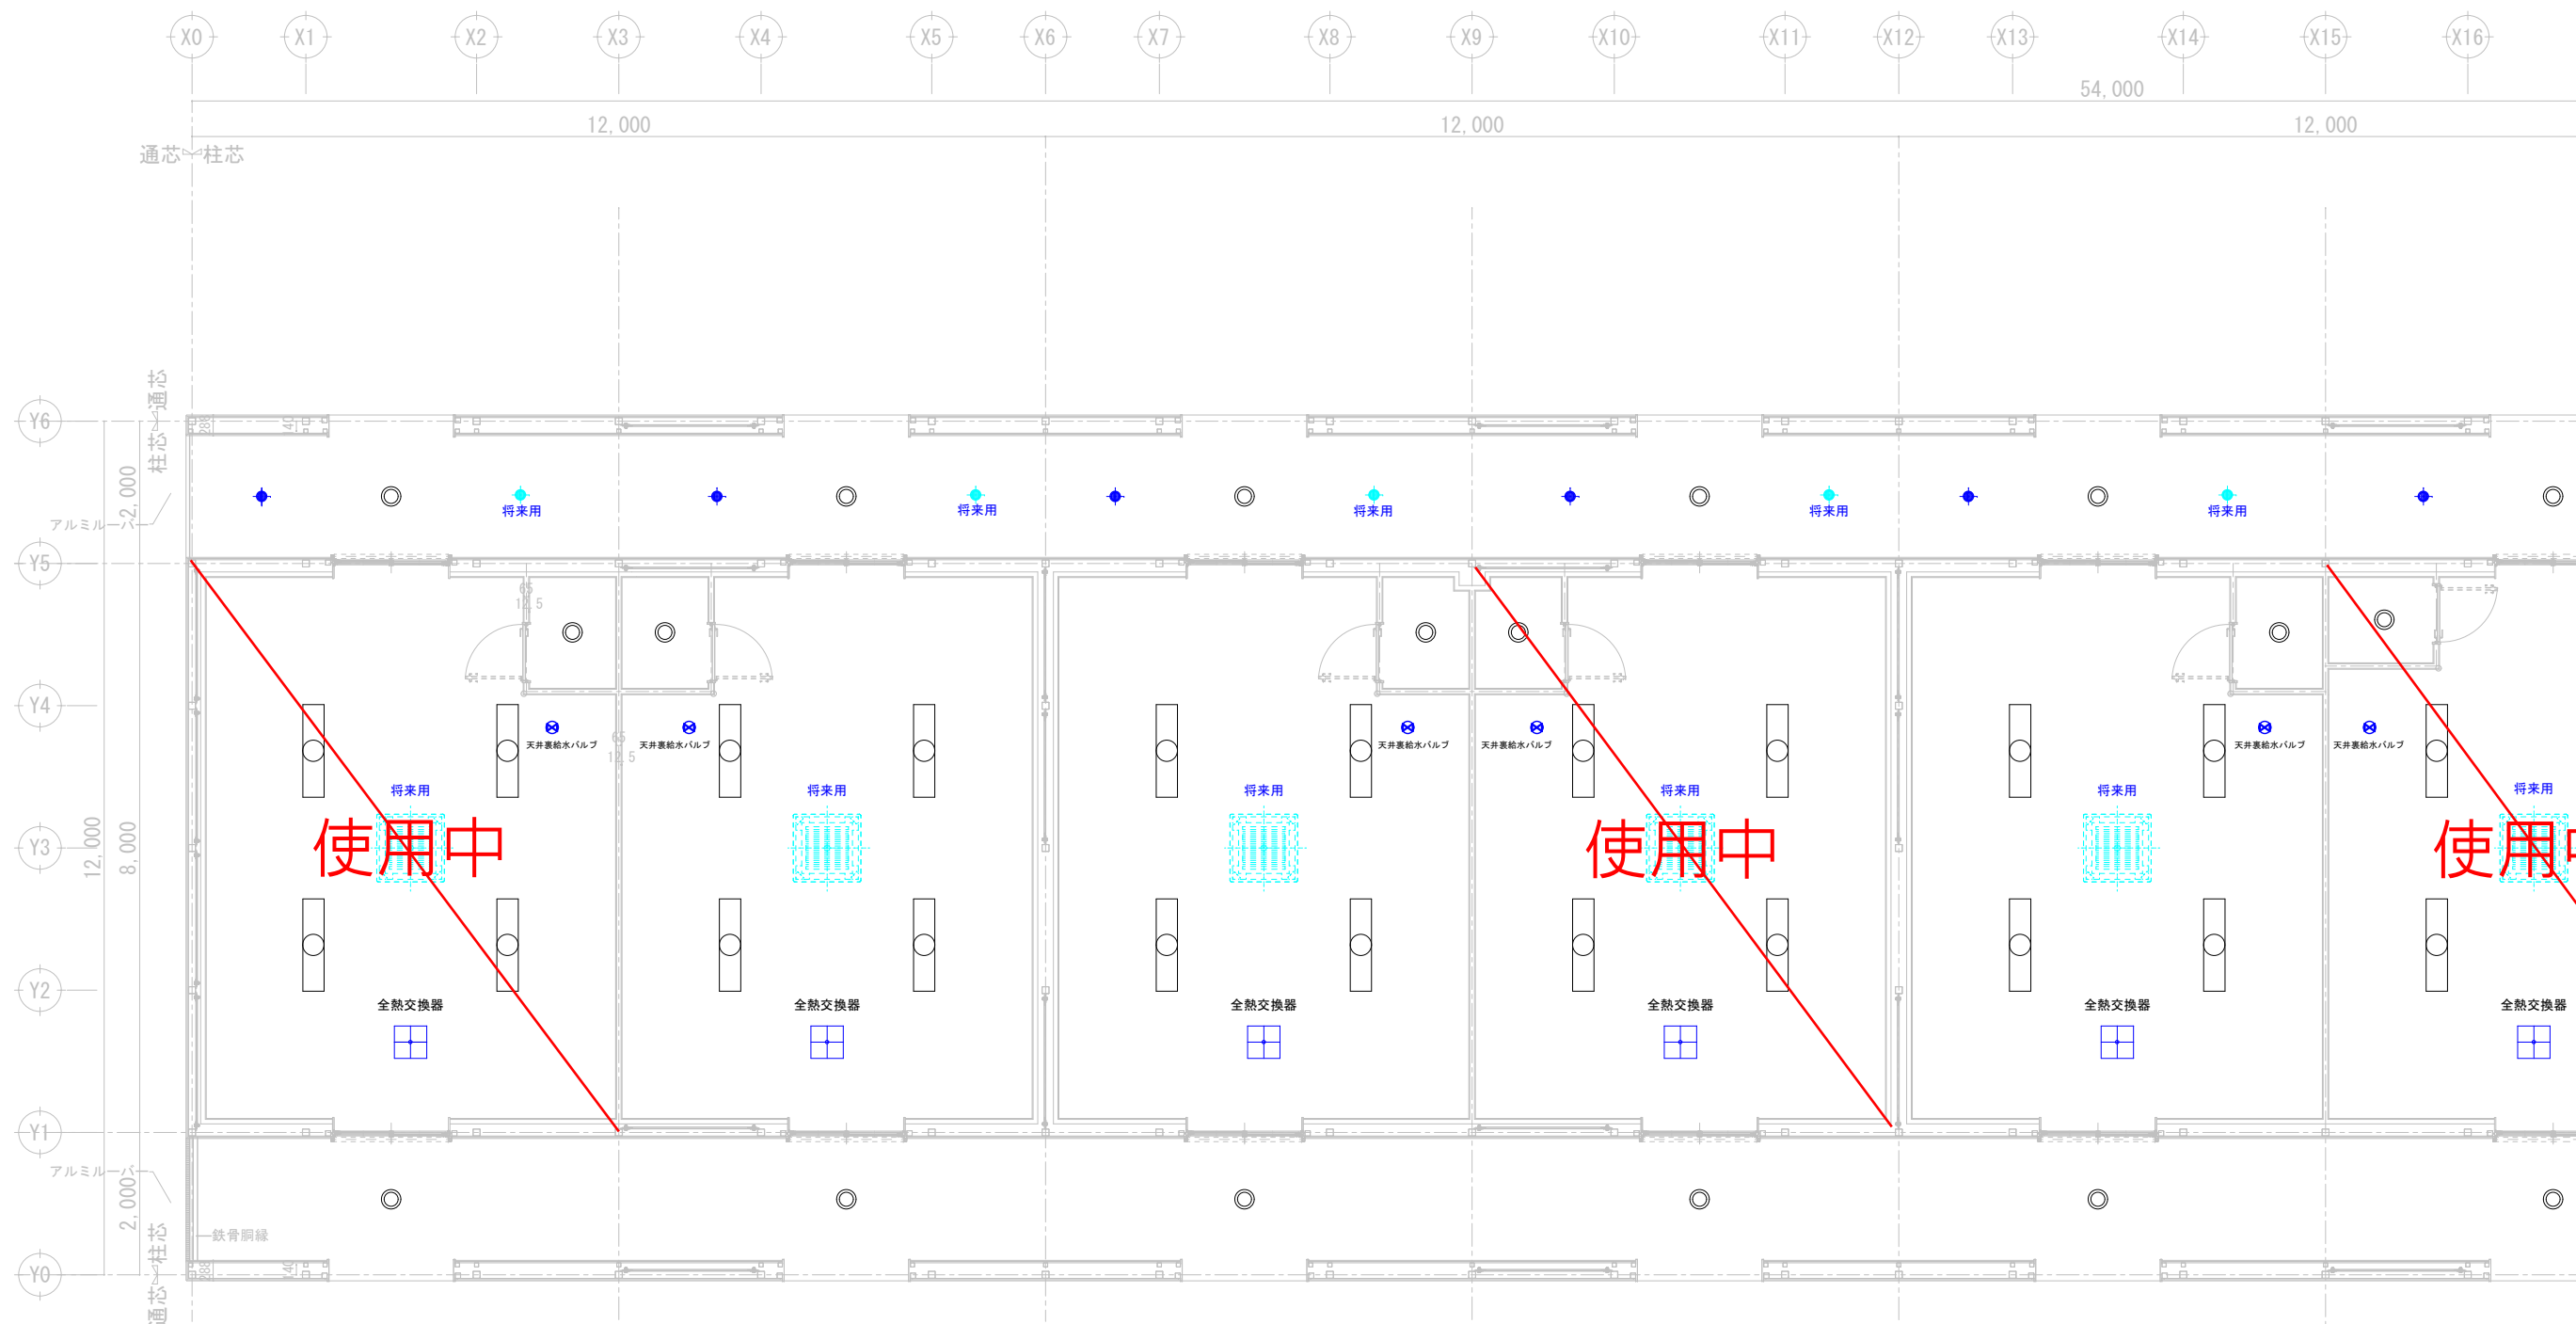

電気凡例

	端子盤
	動力分電盤
	電灯分電盤
	埋め込みコンセント 2PP15A*2 E.ET付
	埋め込みコンセント 2PP15A*1 E.ET付
	露出コンセント 3コ口
	換気スイッチ
	埋め込みスイッチ
	情報
	TV
	TEL
	ダウンライト

設備凡例

	エアコン
	室外機
	全熱交換器
	軒天用バルブ
	換気扇
	ガスロック
	水栓栓

凡例

1 基準レベル
※1FL=設計GL+150

2 室名符号
室名を表示
FL高さ | 天井高さ
1=設計GL+150からの高さ

3 器具符号
●=設計GL+150からの高さ
○=設計GL+150からの高さ
□=設計GL+150からの高さ
△=設計GL+150からの高さ

店舗	正面通路	裏方通路
D101 (LSEB9503LE1) 6	D601(XNW 0631BN) 6	D601(XNW 0631BN) 6
A460H(XLX400AENC) 24		

訂正事項	大和リース株式会社	工事名称	室蘭市公設地方卸売市場 水産市場 建設工事(付属棟)	受領印
・点検口追加 2.21 ・内壁寸法変更 2.21 ・PS箇所変更 2.21 ・ルーバー位置変更 2.21 ・編織寸法変更 2.21	札幌支店 工事課	図面名称	天井総合プロット図 (1)	縮尺 A1-1/50 図面番号
・L-3消去 2.21 ・アンテナ、TEL引込追加 2.21 ・照明器具番号追加 2.21 ・店舗照明スイッチ追加 2.21 ・グリストラップ追加 2.21 ・天蓋追加 2.21	照査 担当	作成年月日	2021・12・18	