

入江運動公園陸上競技場について

経緯

令和5年5月31日をもって公認期間が終了する入江運動公園陸上競技場について2種公認更新に向け必要な改修工事及び備品購入を行う

公認期間（5年間）

前回 平成30年6月 1日～令和 5年5月31日

今回 令和 5年6月 1日～令和10年5月31日

整備概要

走路・助走路舗装の改修

芝生の切り下げ

必要備品の整備

検討経緯

改修未実施の場合は非公認記録となり、地元選手は公認記録取得のため他地域に行く必要がある

ルール改正に伴う走路改修が必須である

日本陸上競技連盟の事前調査により開設から35年が経過し全体的な劣化による改修が必要との指摘を受けている

2種公認基準を満たす観客席など既存施設を活用したまま更新することにより大会・合宿を保つことが可能でありメリットは大きい

整備費用

約6億円～7億円（必要備品含）

今後のスケジュール（案）

令和5年2月 プロポーザル方式による事業者募集開始

令和5年3月 公認期間延長申請・当初予算計上

令和5年5月 工事着工


令和6年4月 供用開始

※令和5年度は入江運動公園陸上競技場の使用を中止

平面図
S=1:600
(走路、助走路レーン巾1.250m → 1.220m)

工事概要

- ウレタン舗装 (トラック及び跳躍走路)
- ウレタン舗装 (インフィールドA・B)
- 芝生舗装 (インフィールド)
- スポーツ競技施設改修

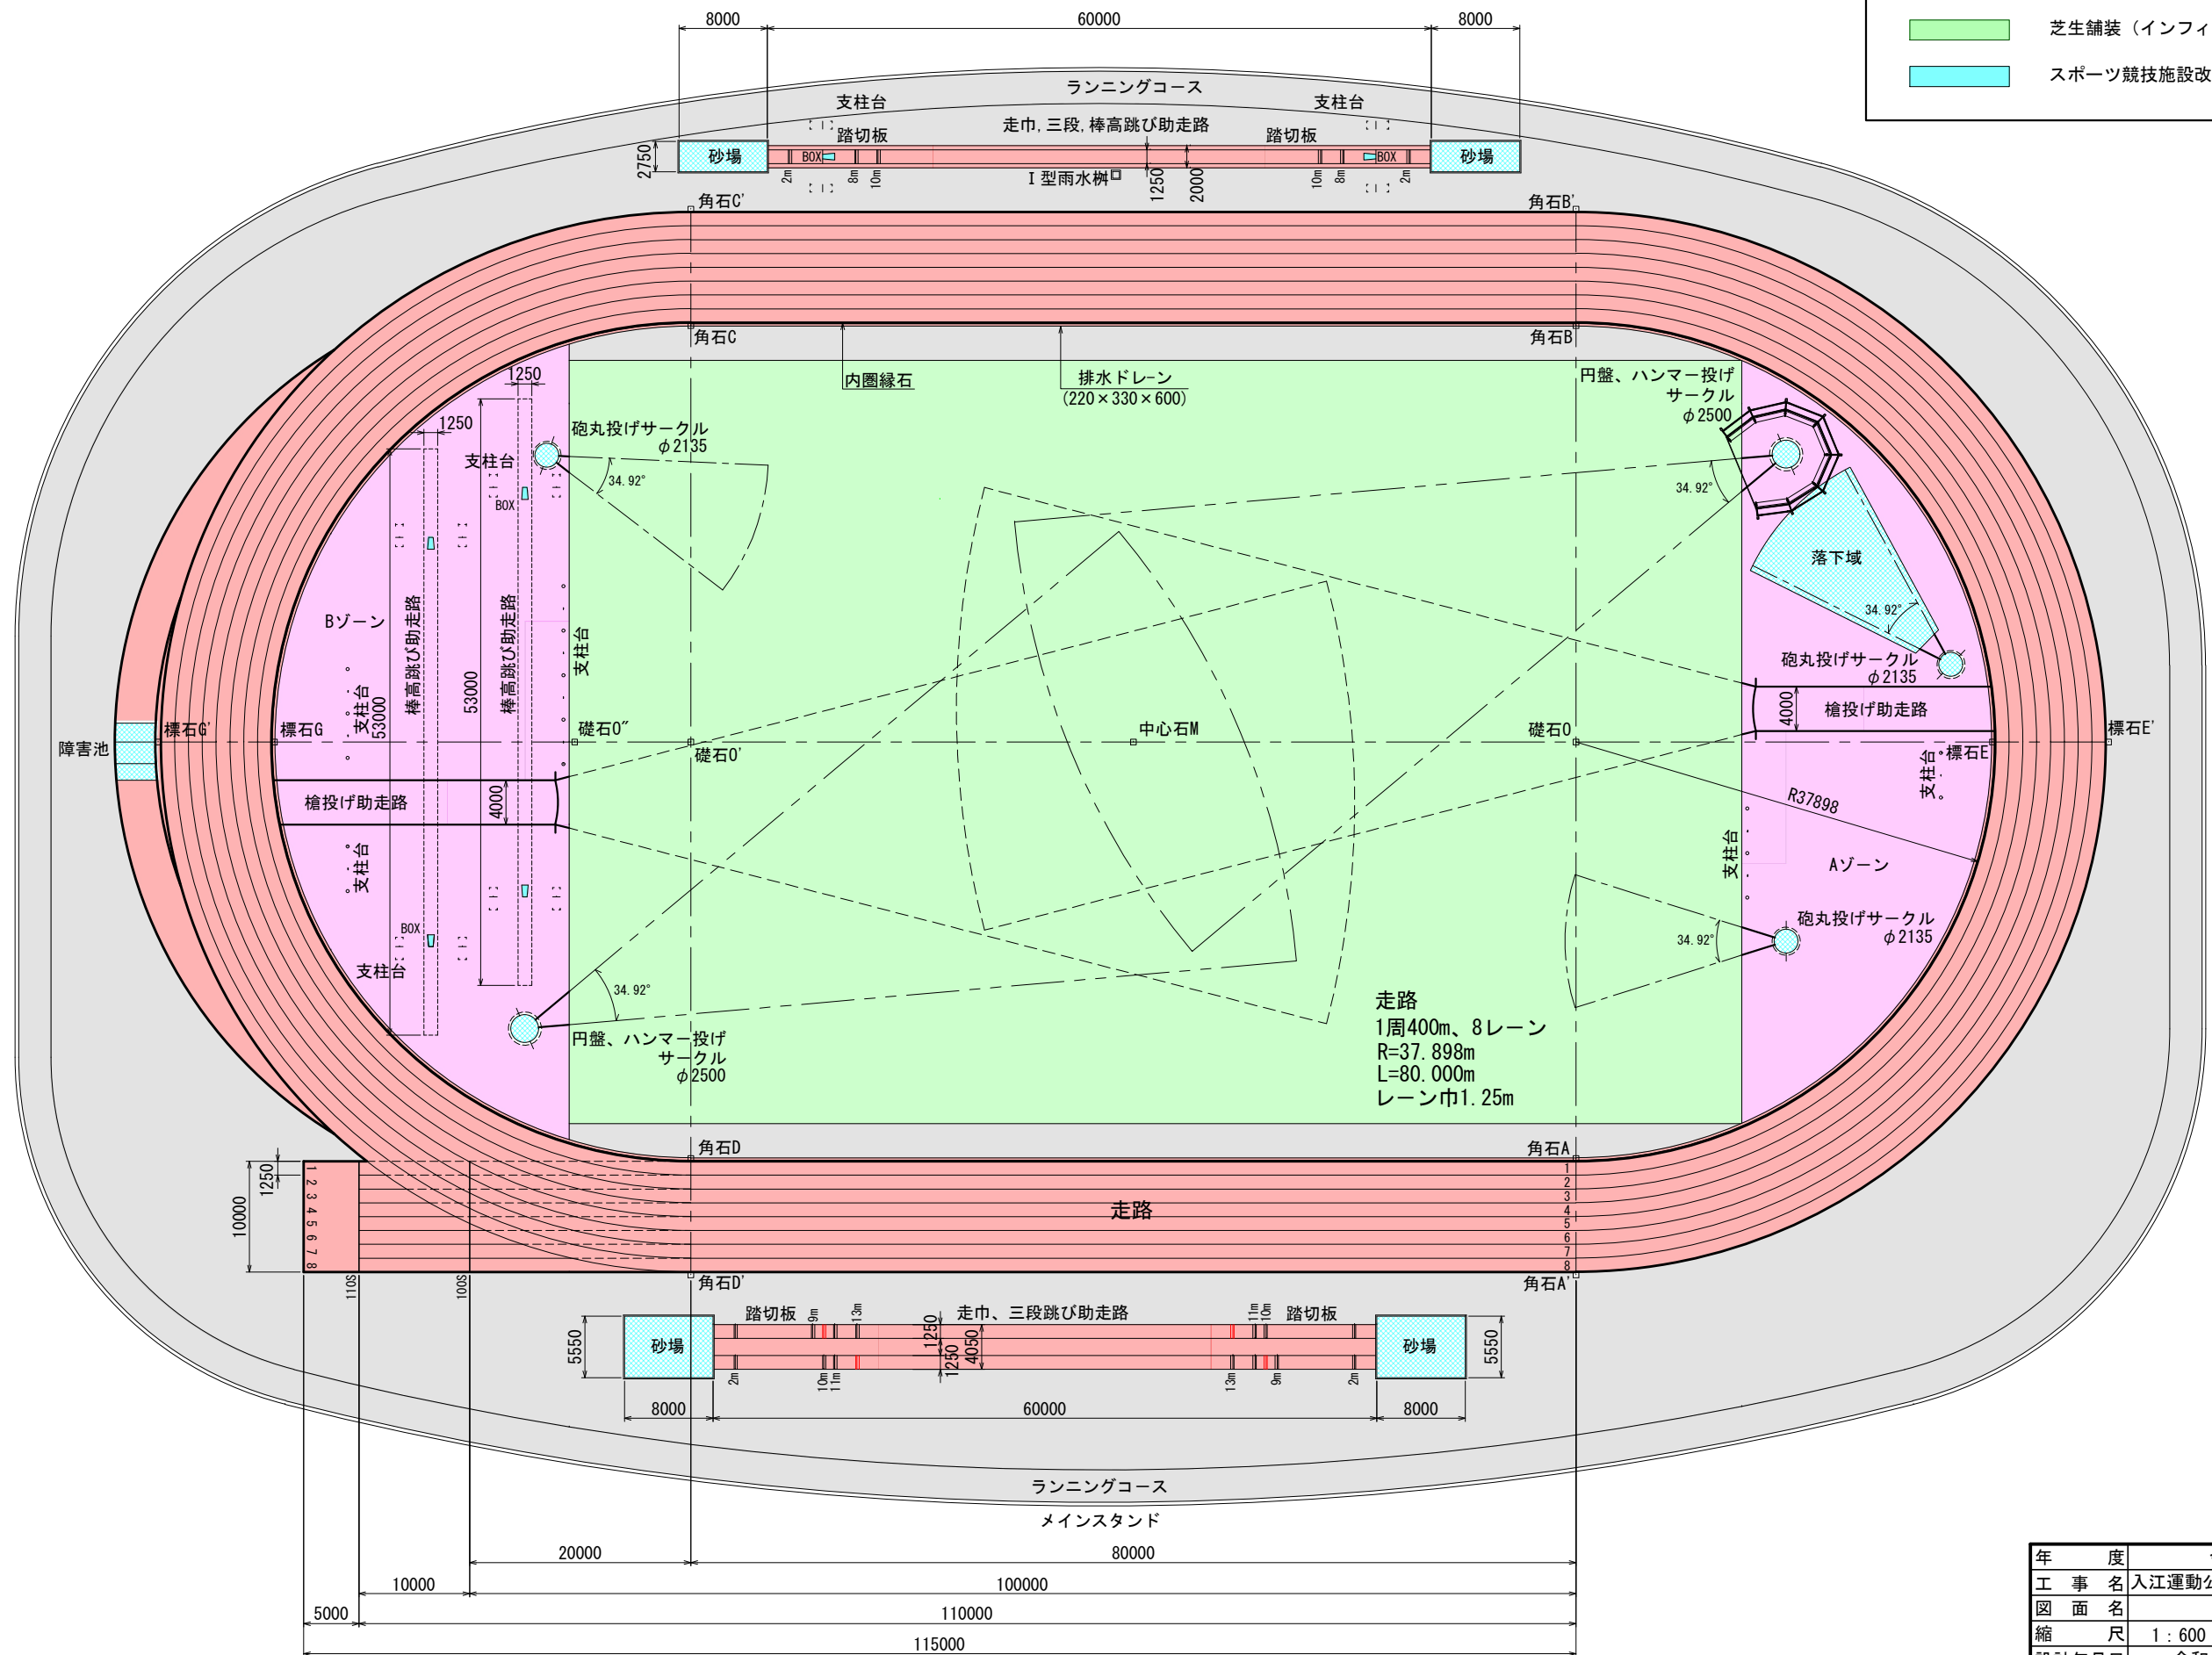

走路
1周400m、8レーン
R=37.898m
L=80.000m
レーン巾1.25m

年度	令和5年度
工事名	入江運動公園陸上競技場改修工事
図面名	平面図
縮尺	1:600 図面番号
設計年月日	令和 年 月 日
室 蘭 市	