


別添資料②：下水道平面図

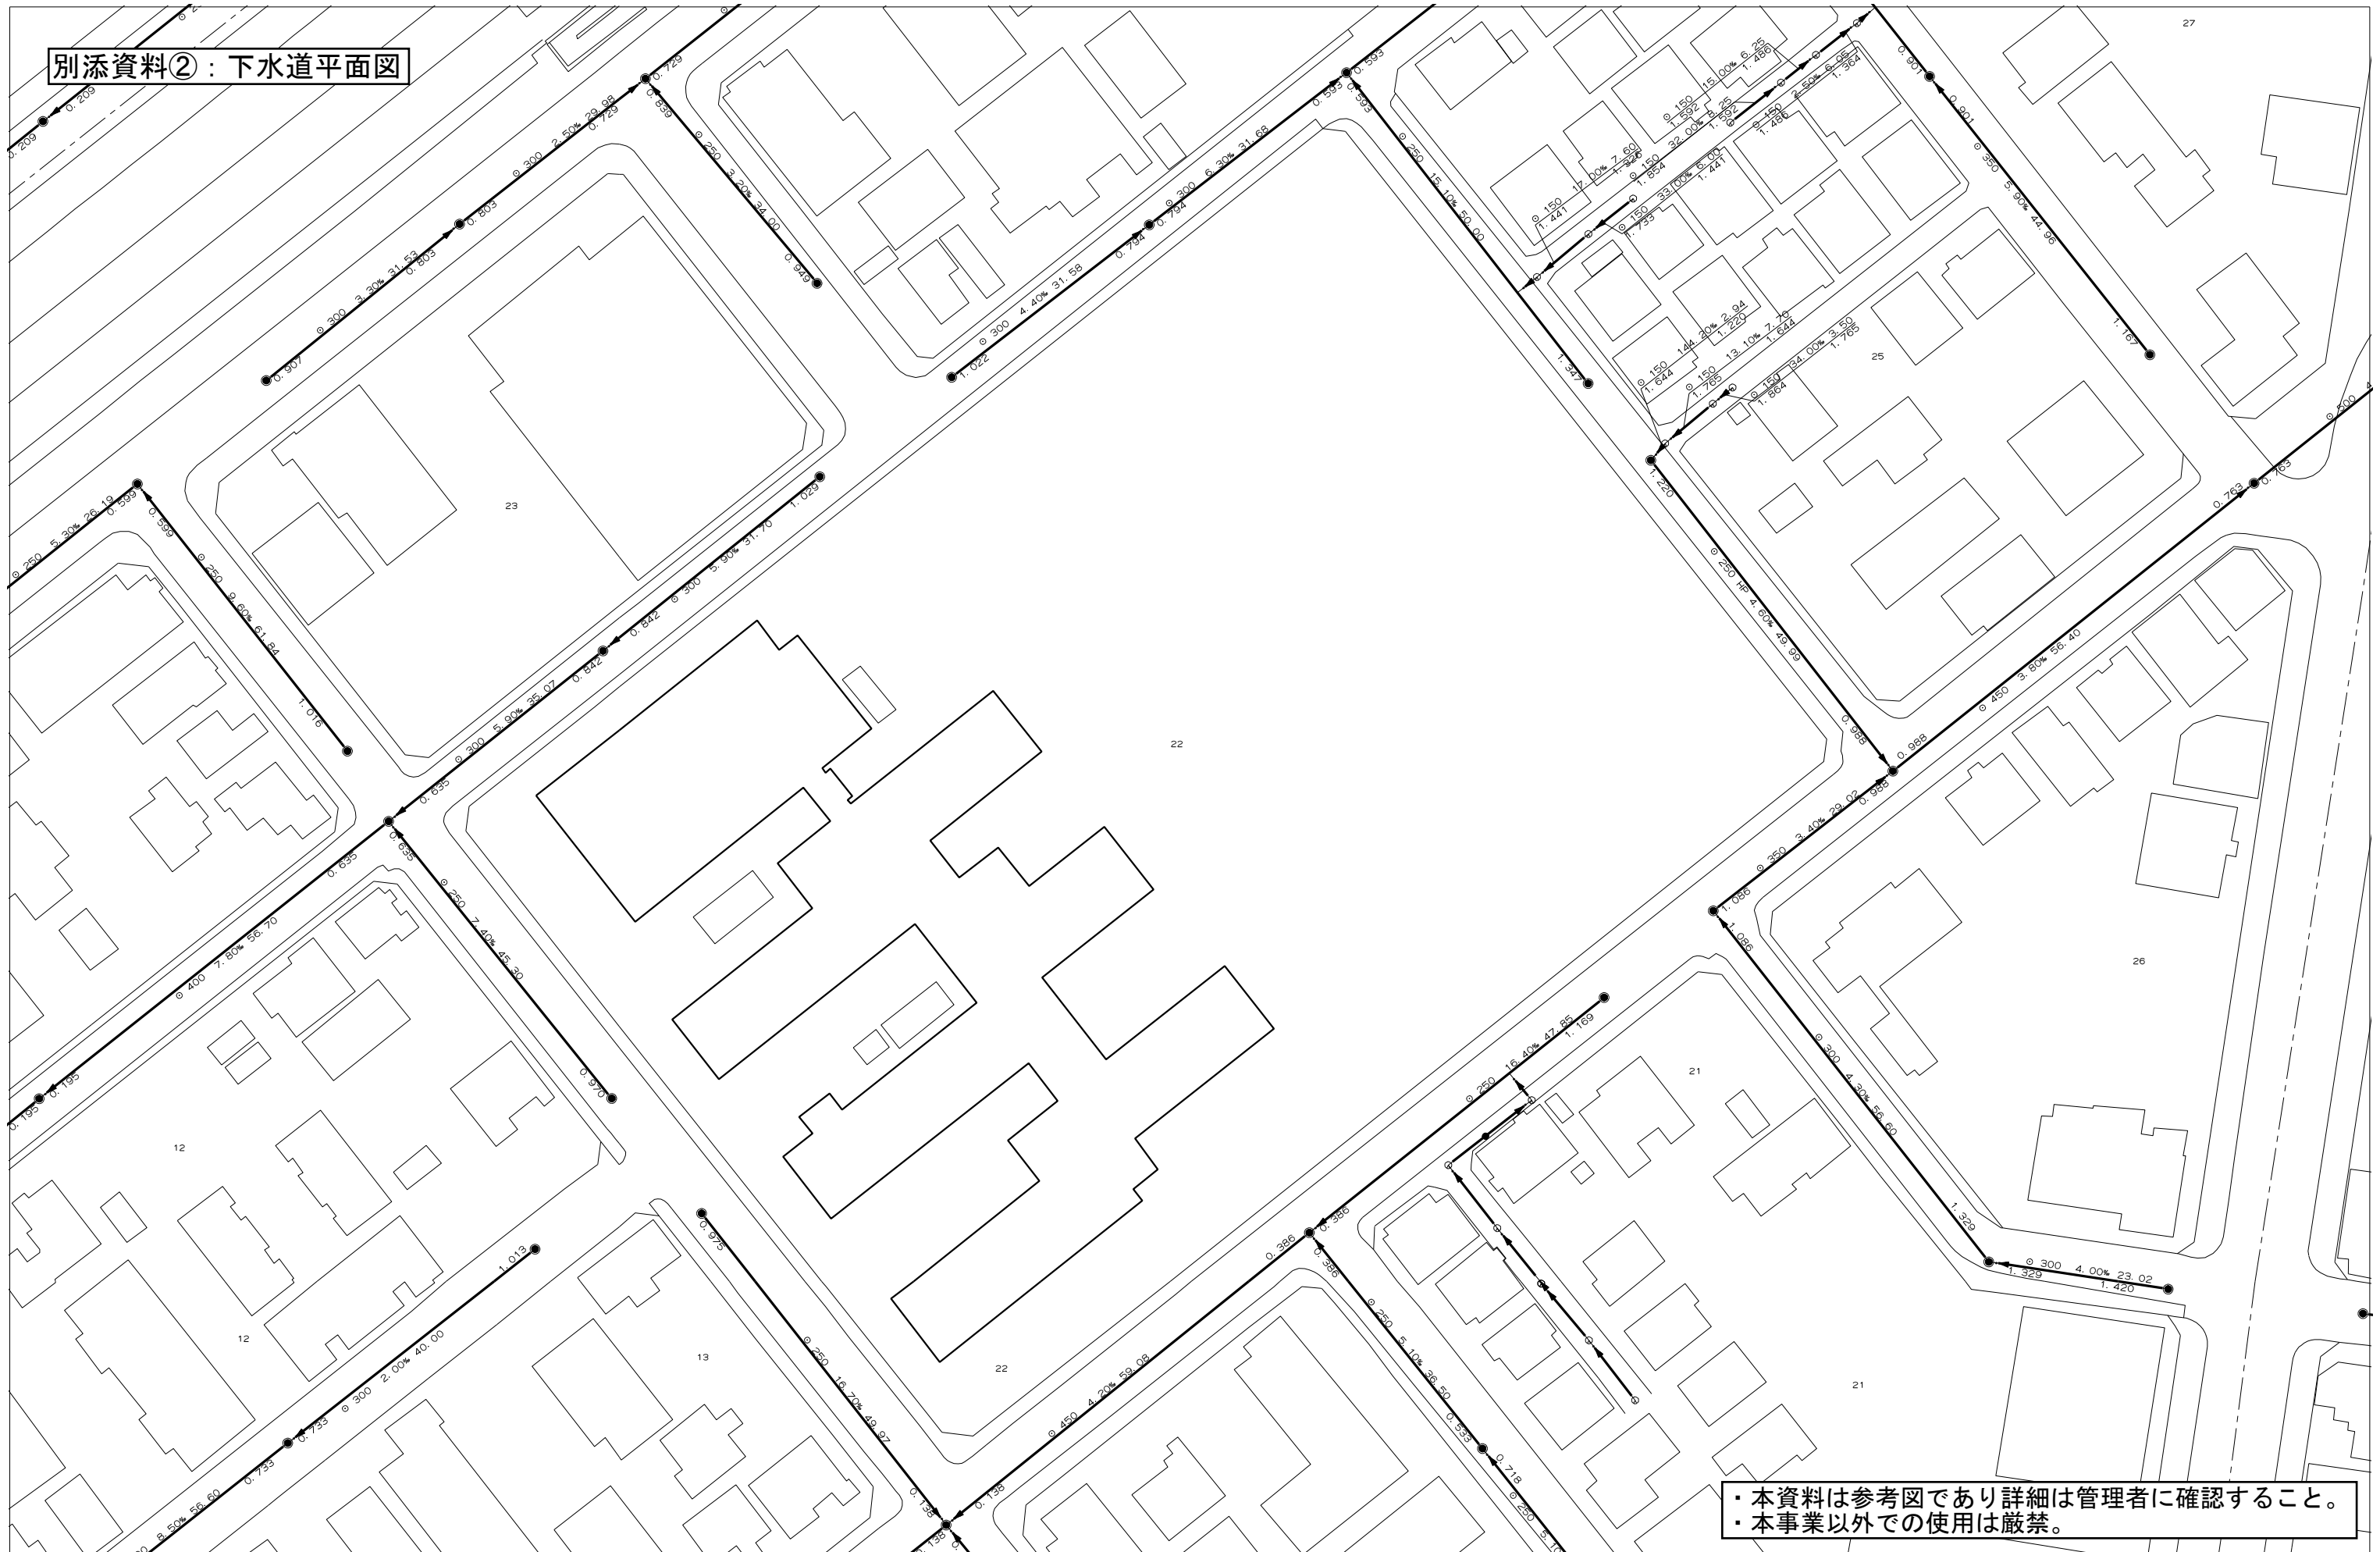

・本資料は参考図であり詳細は管理者に確認すること。
 ・本事業以外での使用は厳禁。

0 50m

縮尺：1/750

この地図の作成に当たっては、国土地理院長の承認を得て、同院発行の数値地図200000（海岸線・行政界）、数値地図2500（空間データ基盤）及び数値地図50mメッシュ（標高）を使用したものである。（承認番号 平15総使、第158号）
 この地図は、登別市長の承認を得て、同市発行の1/2,500登別市都市計画平面図を使用し、調整したものである。（承認番号）平成17年 登記第130号