

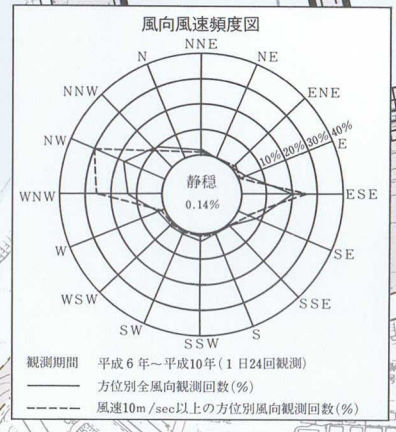


室蘭港港湾計画図(祝津絵鞆地区)

S = 1 : 5,000

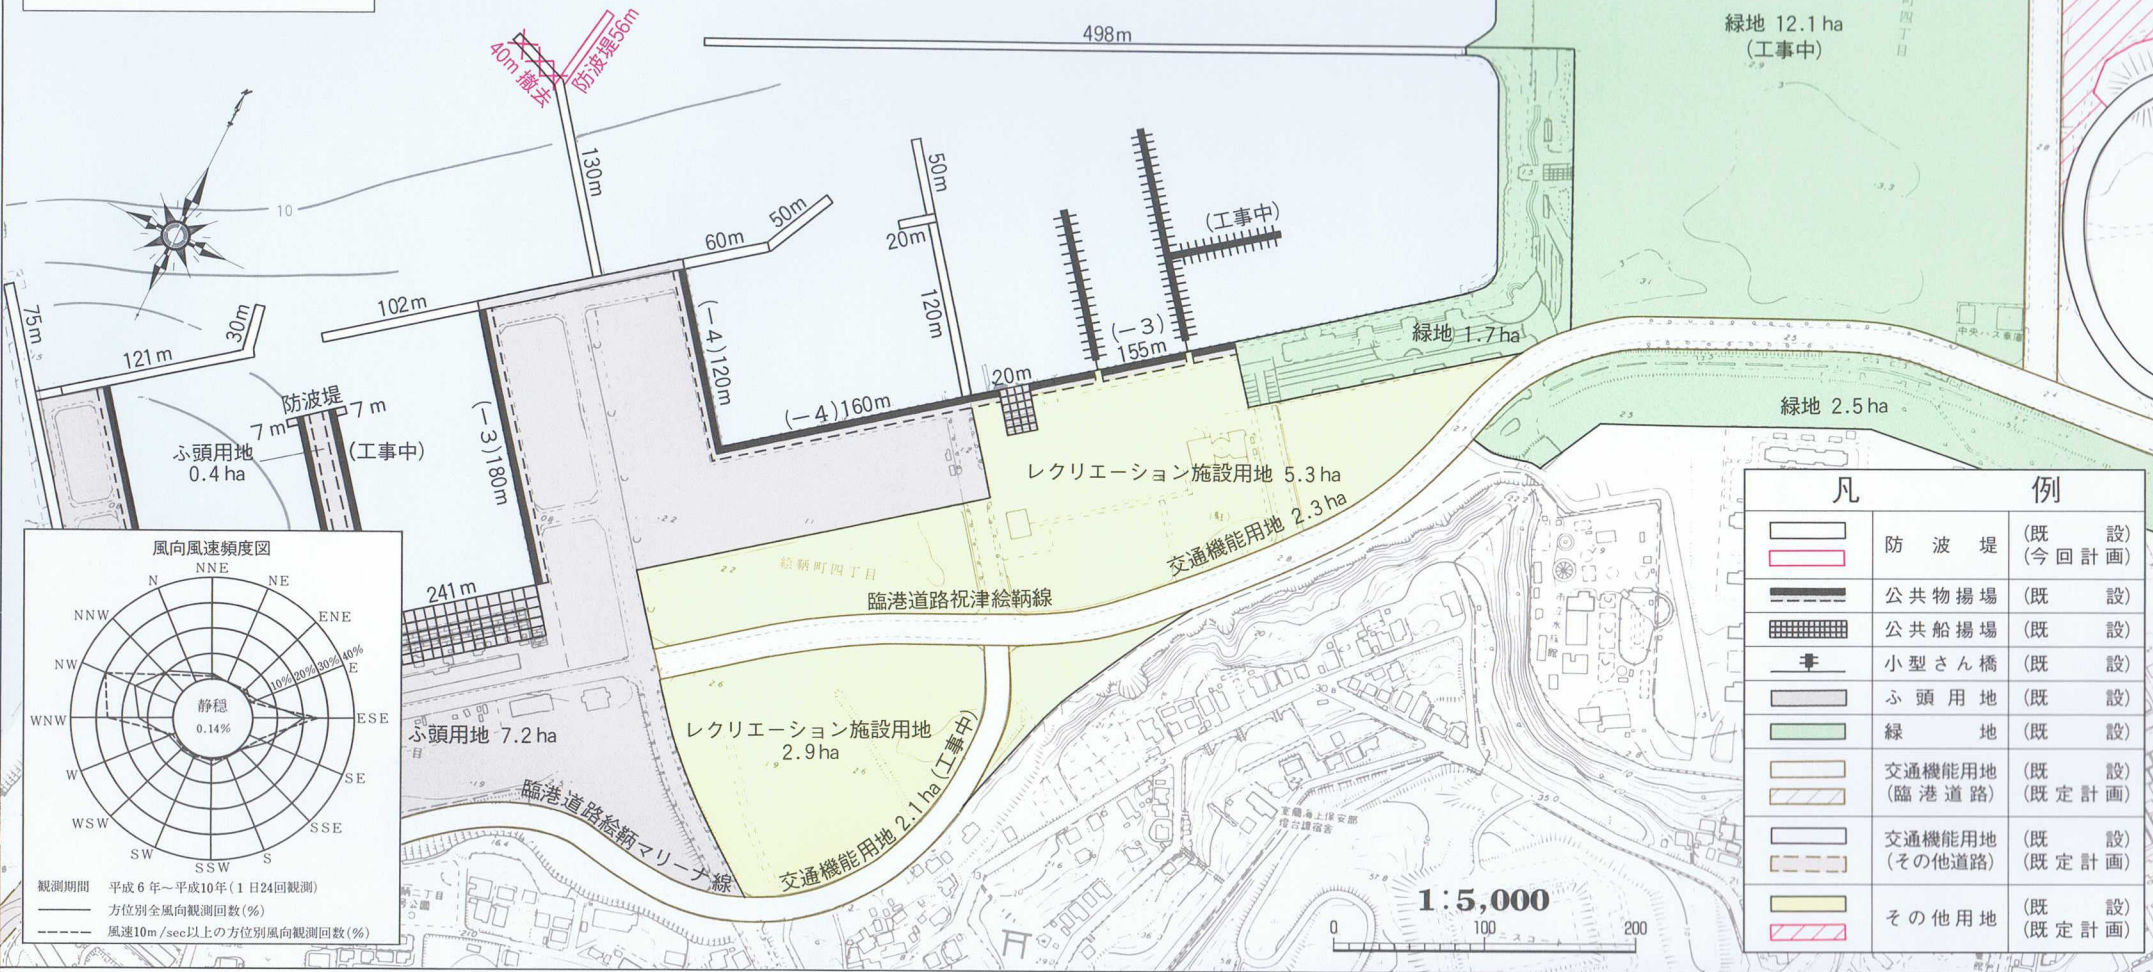

凡 例	
	防波堤 (既設 / 今回計画)
	公共物揚場 (既設)
	公共船揚場 (既設)
	小型さん橋 (既設)
	心頭用地 (既設)
	緑地 (既設)
	交通機能用地 (臨港道路) (既設 / 既定計画)
	交通機能用地 (その他道路) (既設 / 既定計画)
	その他用地 (既設 / 既定計画)

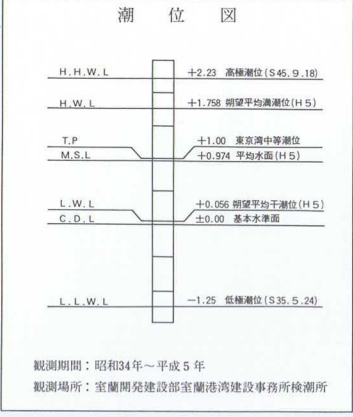