
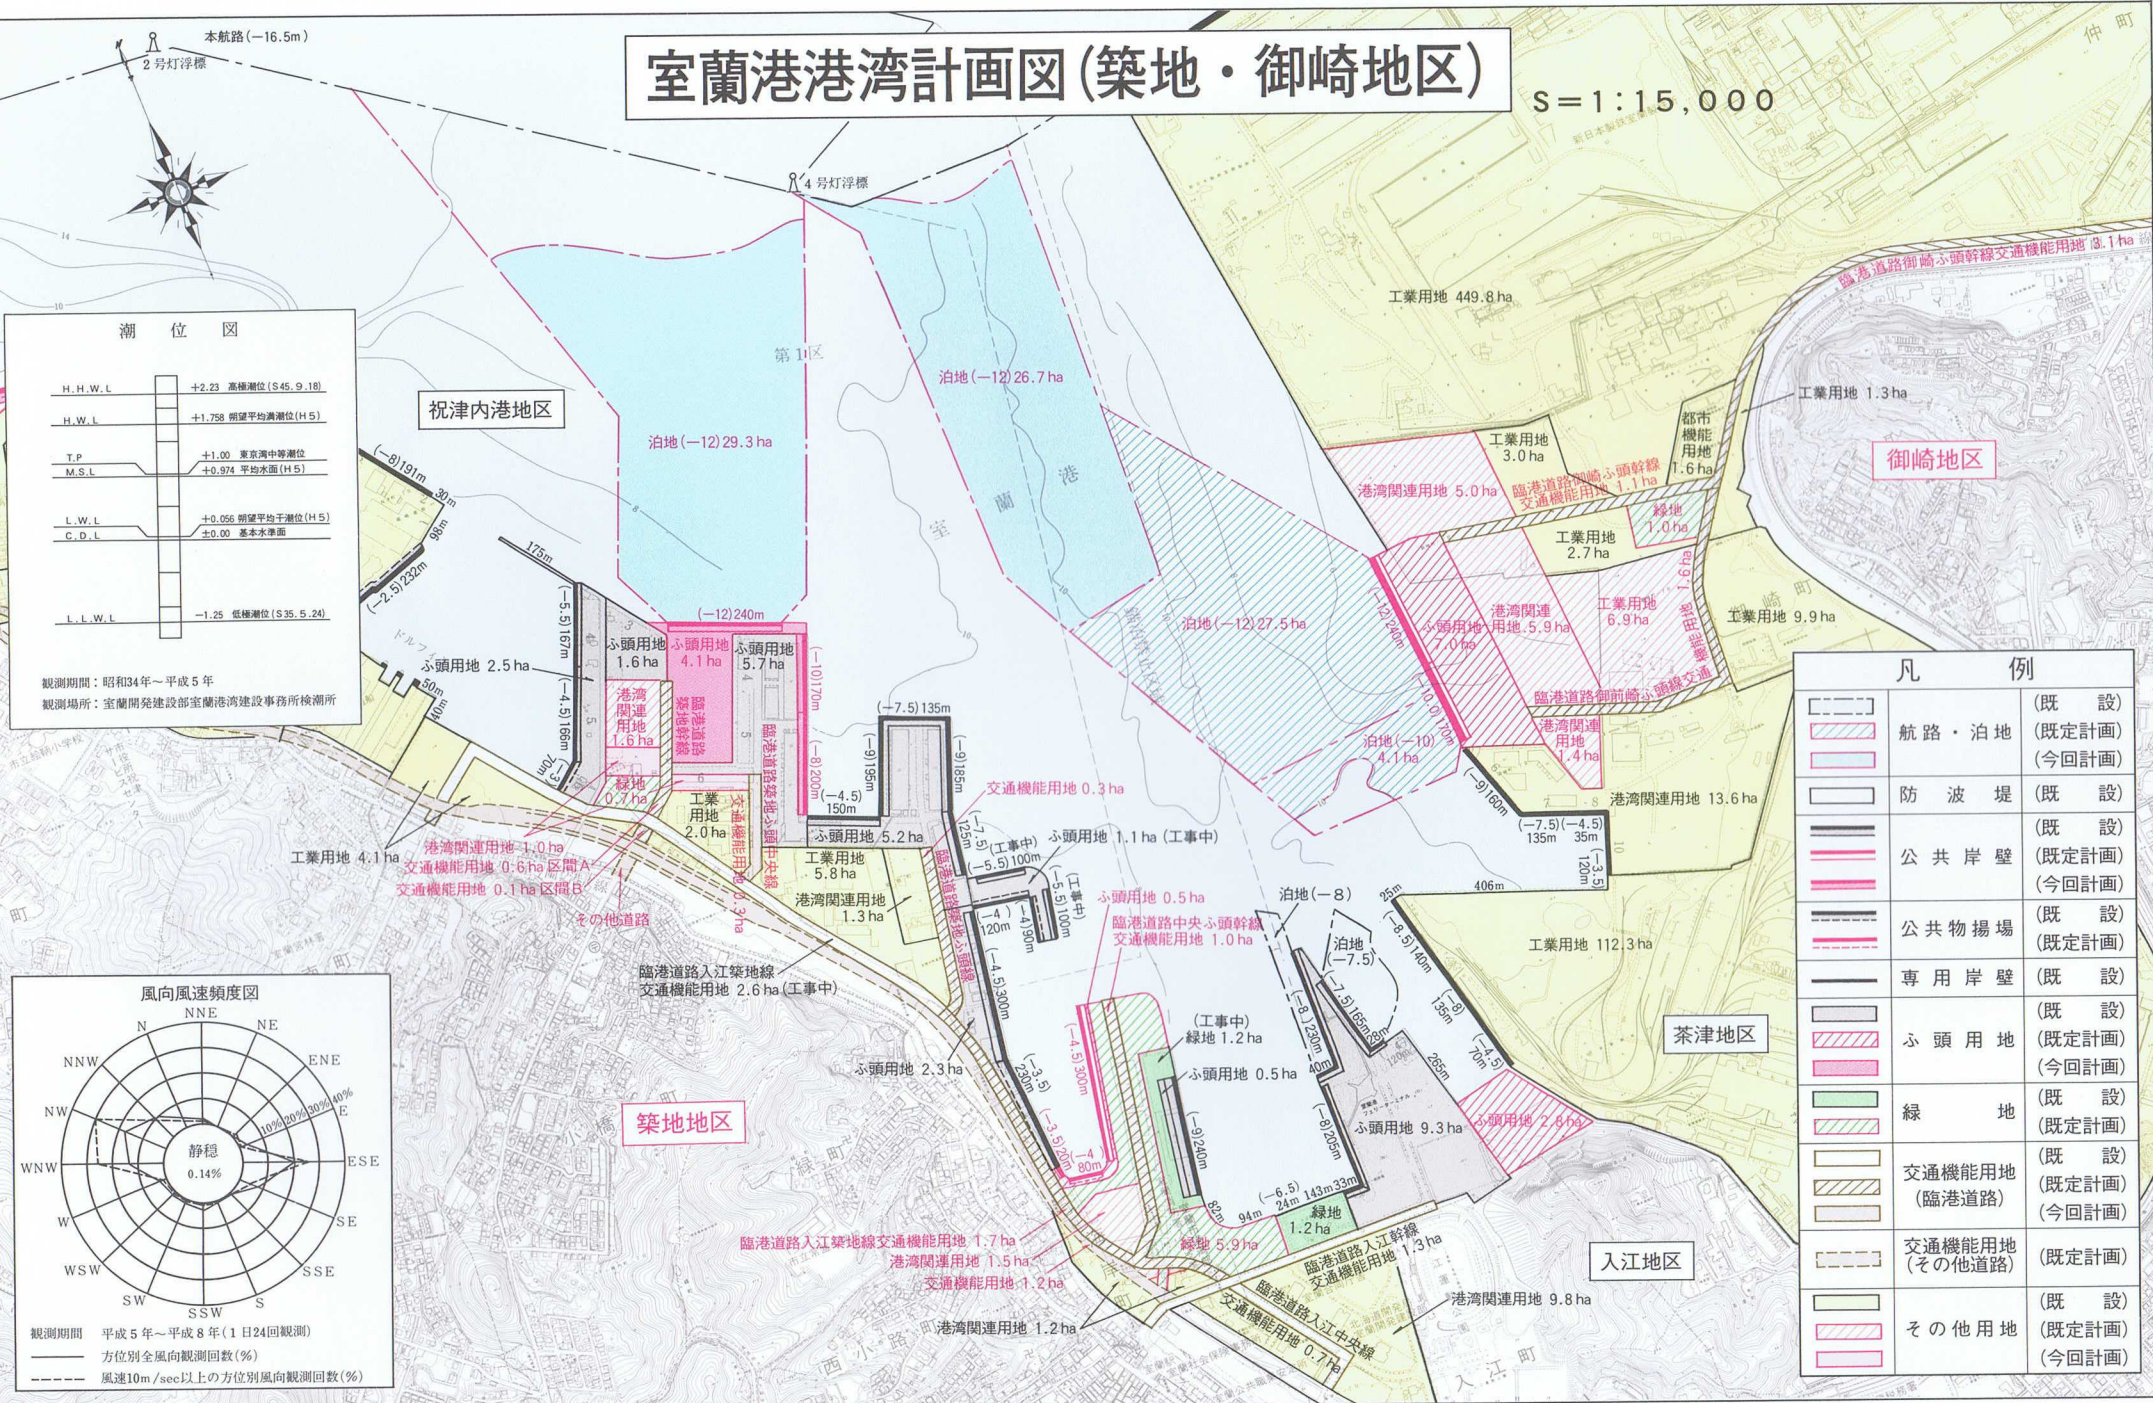


# 室蘭港港湾計画図 (築地・御崎地区)

S = 1 : 15,000

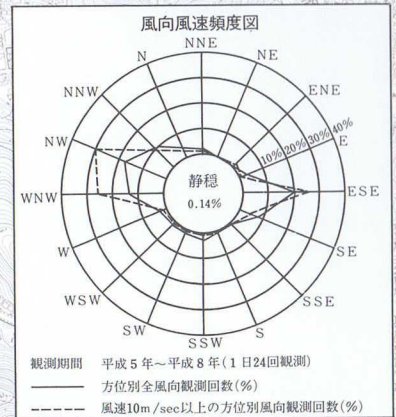

### 凡例

	航路・泊地	(既設)
	防波堤	(既設)
	公共岸壁	(既設)
	公共物揚場	(既設)
	専用岸壁	(既設)
	ふ頭用地	(既設)
	緑地	(既設)
	交通機能用地 (臨港道路)	(既設)
	交通機能用地 (其他道路)	(既設)
	その他用地	(既設)
	交通機能用地 (臨港道路)	(今回計画)
	交通機能用地 (其他道路)	(今回計画)
	その他用地	(今回計画)