


室蘭港港湾計画図


S = 1 : 7,000

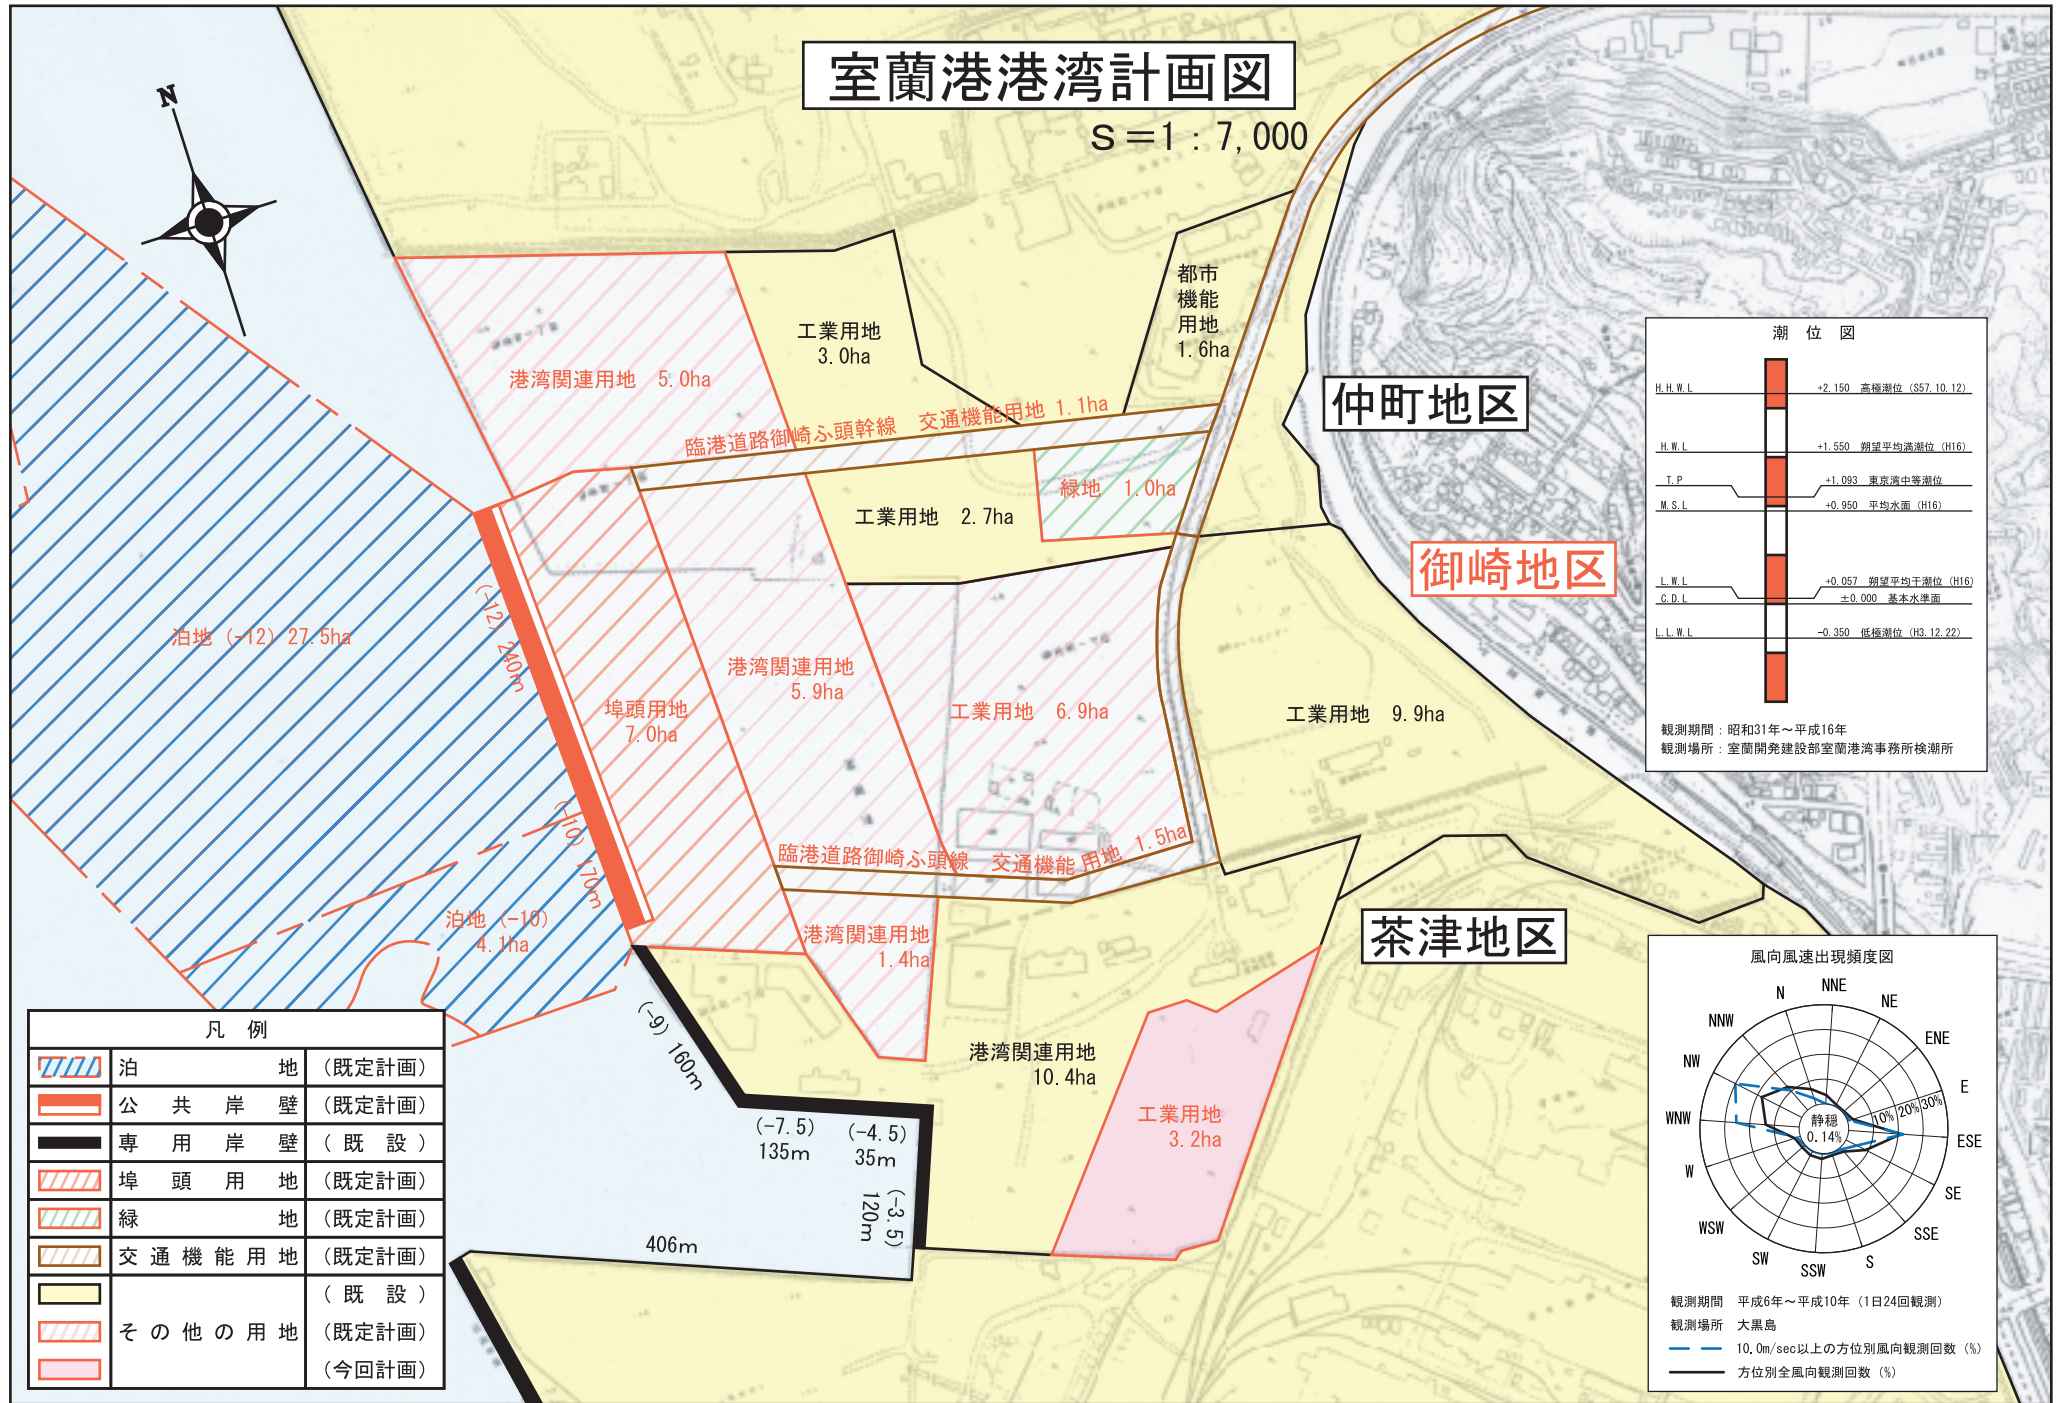

仲町地区

御崎地区

茶津地区

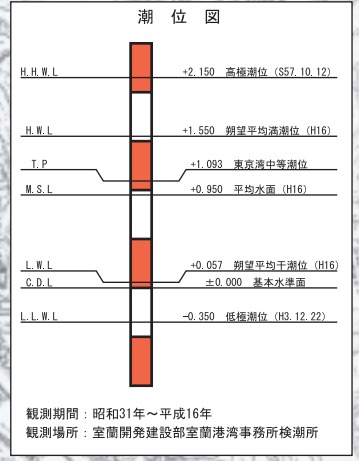

凡例

	泊地	(既定計画)
	公共岸壁	(既定計画)
	専用岸壁	(既設)
	埠頭用地	(既定計画)
	緑地	(既定計画)
	交通機能用地	(既定計画)
	その他の用地	(既設)
	その他の用地	(既定計画)
	その他の用地	(今回計画)

