



添付資料⑥：防火水槽埋設図

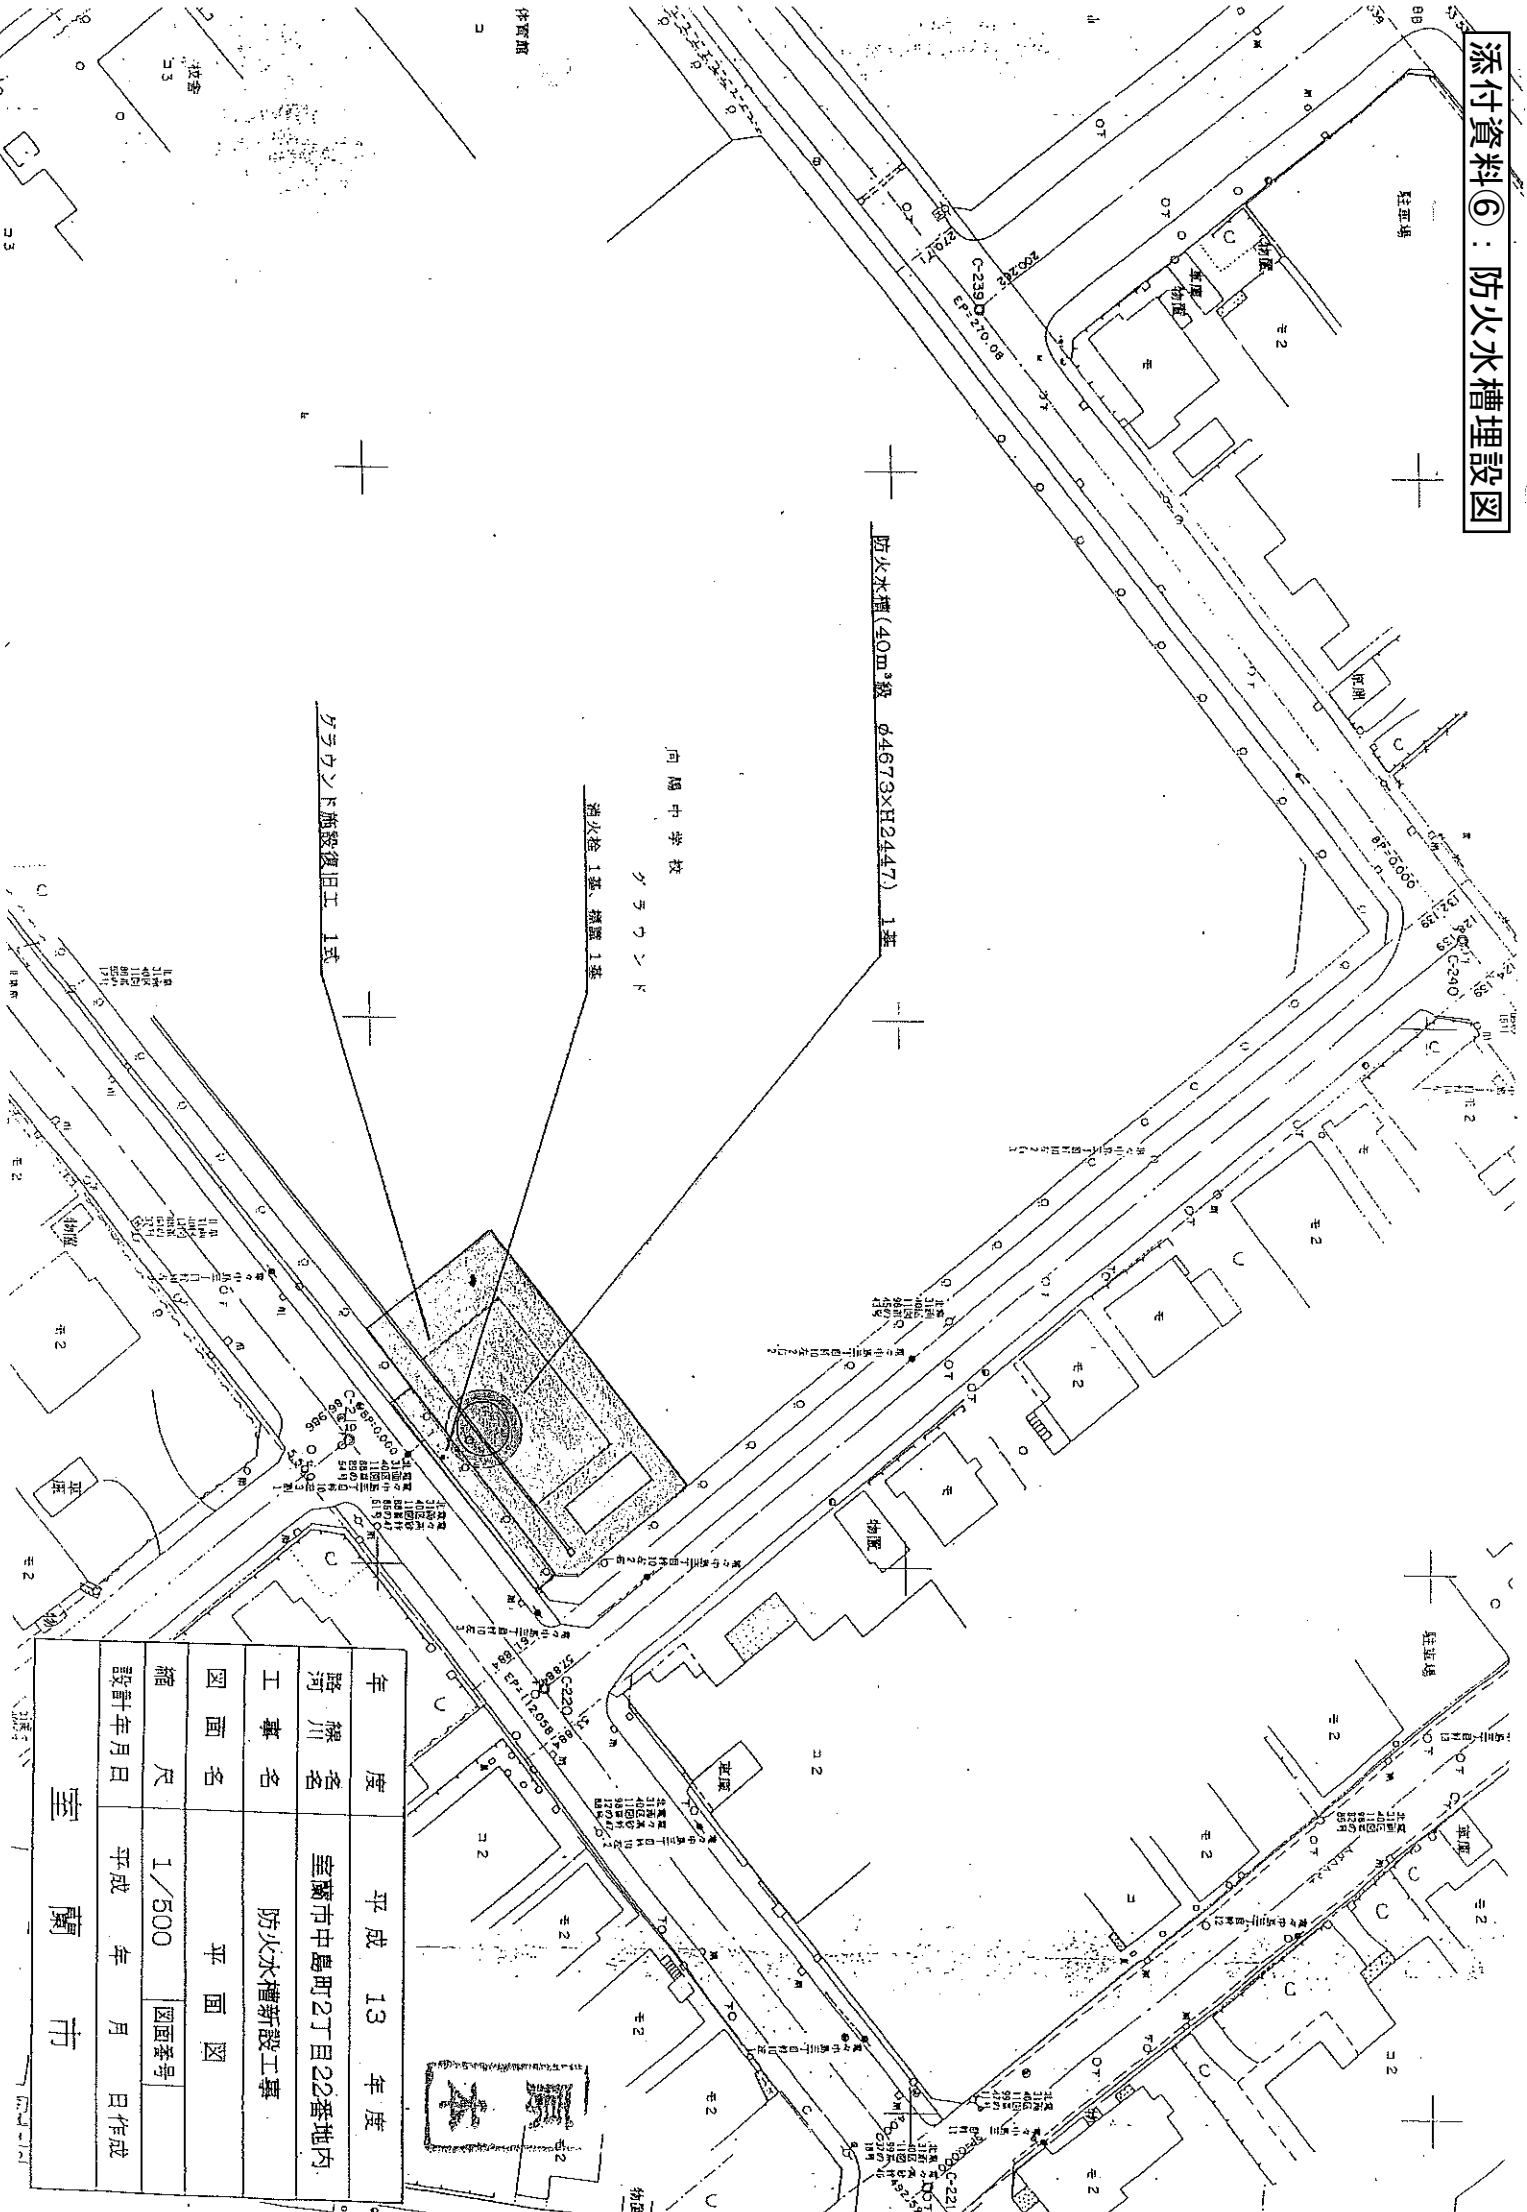





年度	平成 13 年度
路 牌 名	室蘭市中島町2丁目22番地内
工 事 名	防火水槽新設工事
図 面 名	平面図
縮 尺	1/500
設計年月日	平成 年 月 日作成
室 蘭 市	

給水装置工事 [O 申請図 ・ O しゅん工図]


平面図 S=1/100

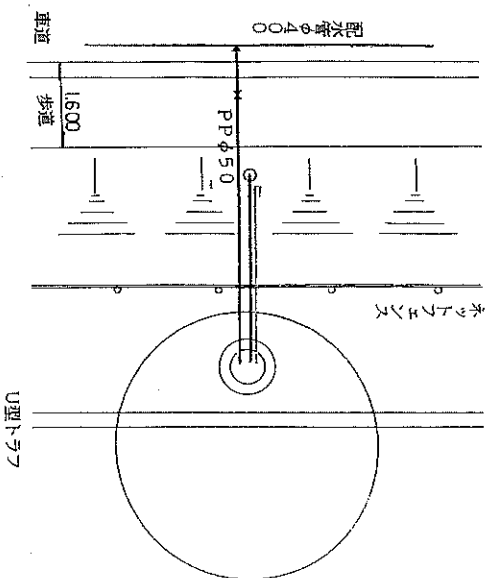

配管図 S=FREE

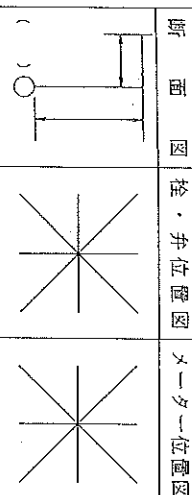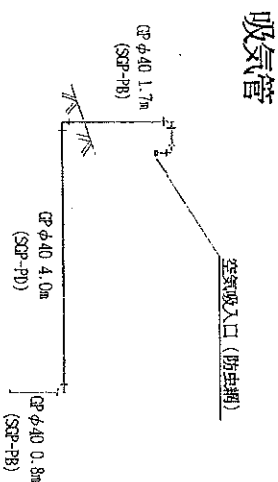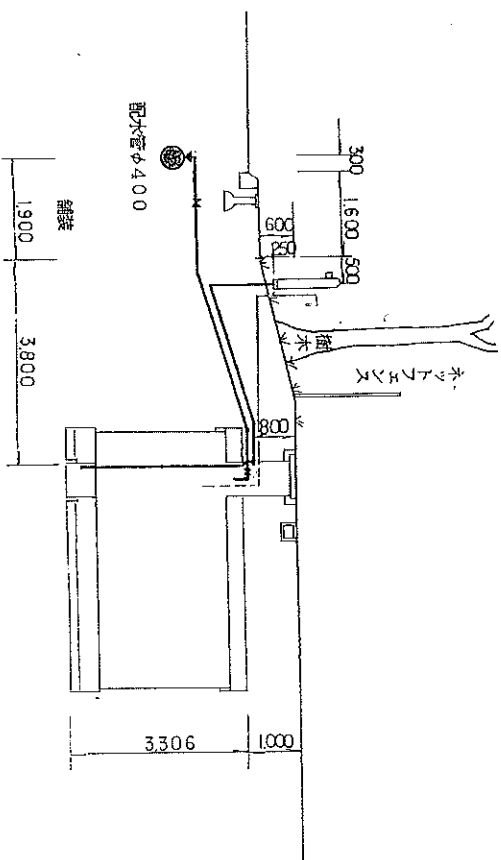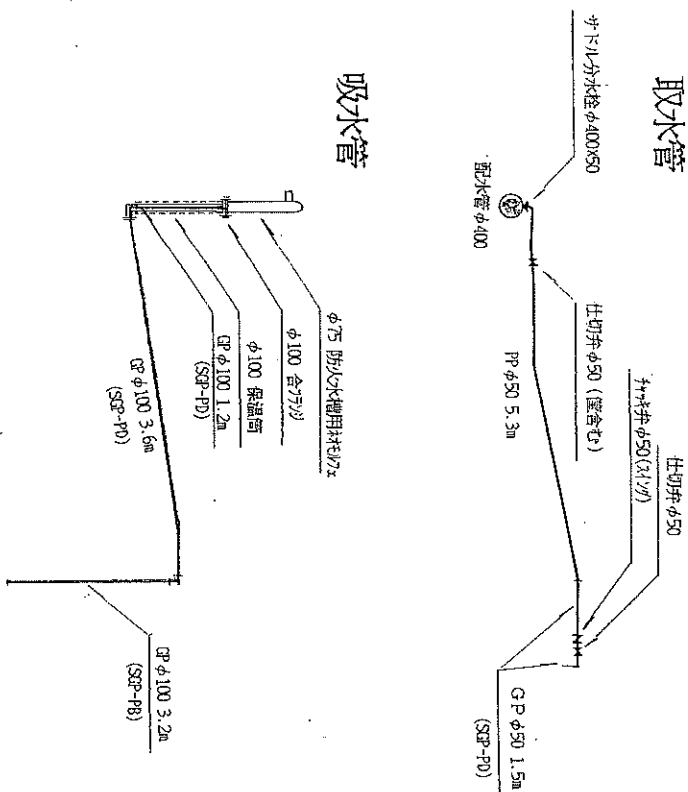

付近見取図

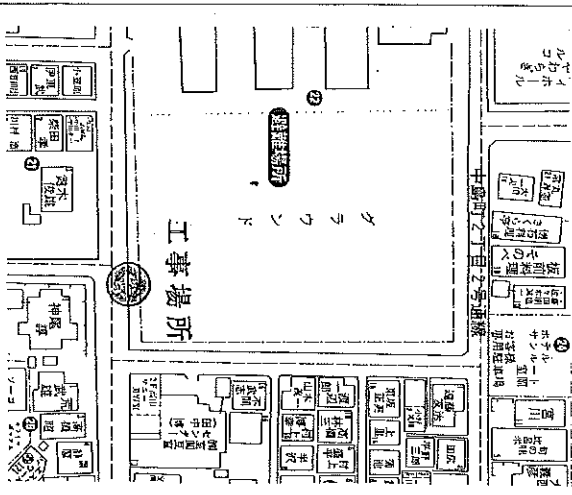

給水装置番号	口径
装設場所	中島町2丁目22番号	
所有者		
種別	新設・改造・撤去	
工期	(その他) (工事) (撤去)	
指定給水装置工事業者	しゅん工 年 月 日	
主任技術者		
現状水圧	ターカ	番 査 検 査 図面番号
kg/cm ²	No	/