


# 白蘭スクール児童館平面図

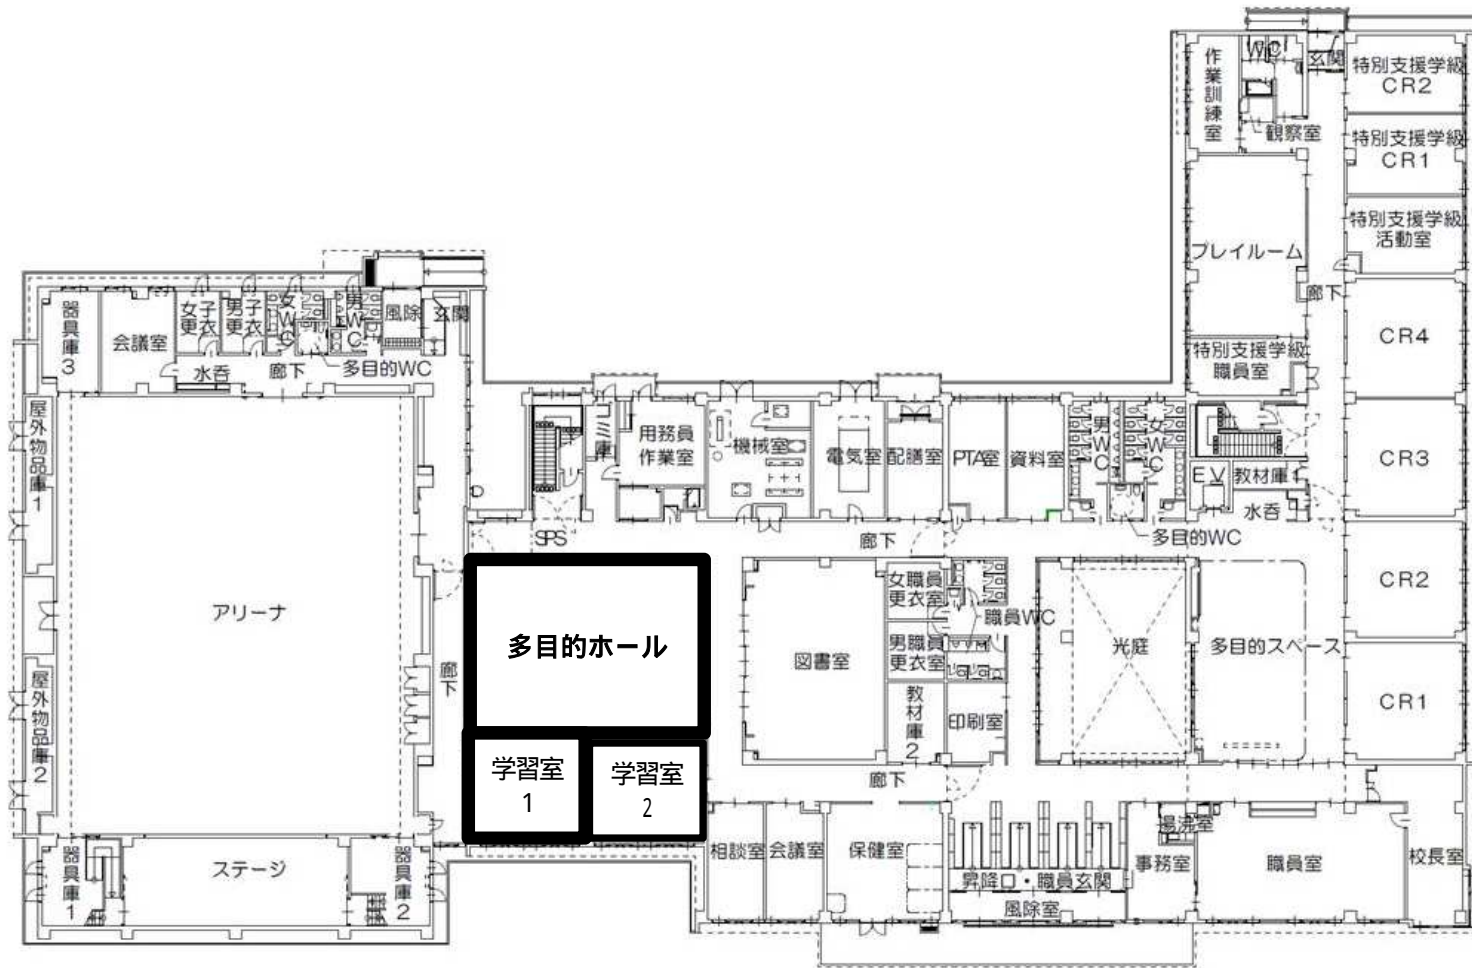

1 階 平面 図