


# ロードヒーティング位置図

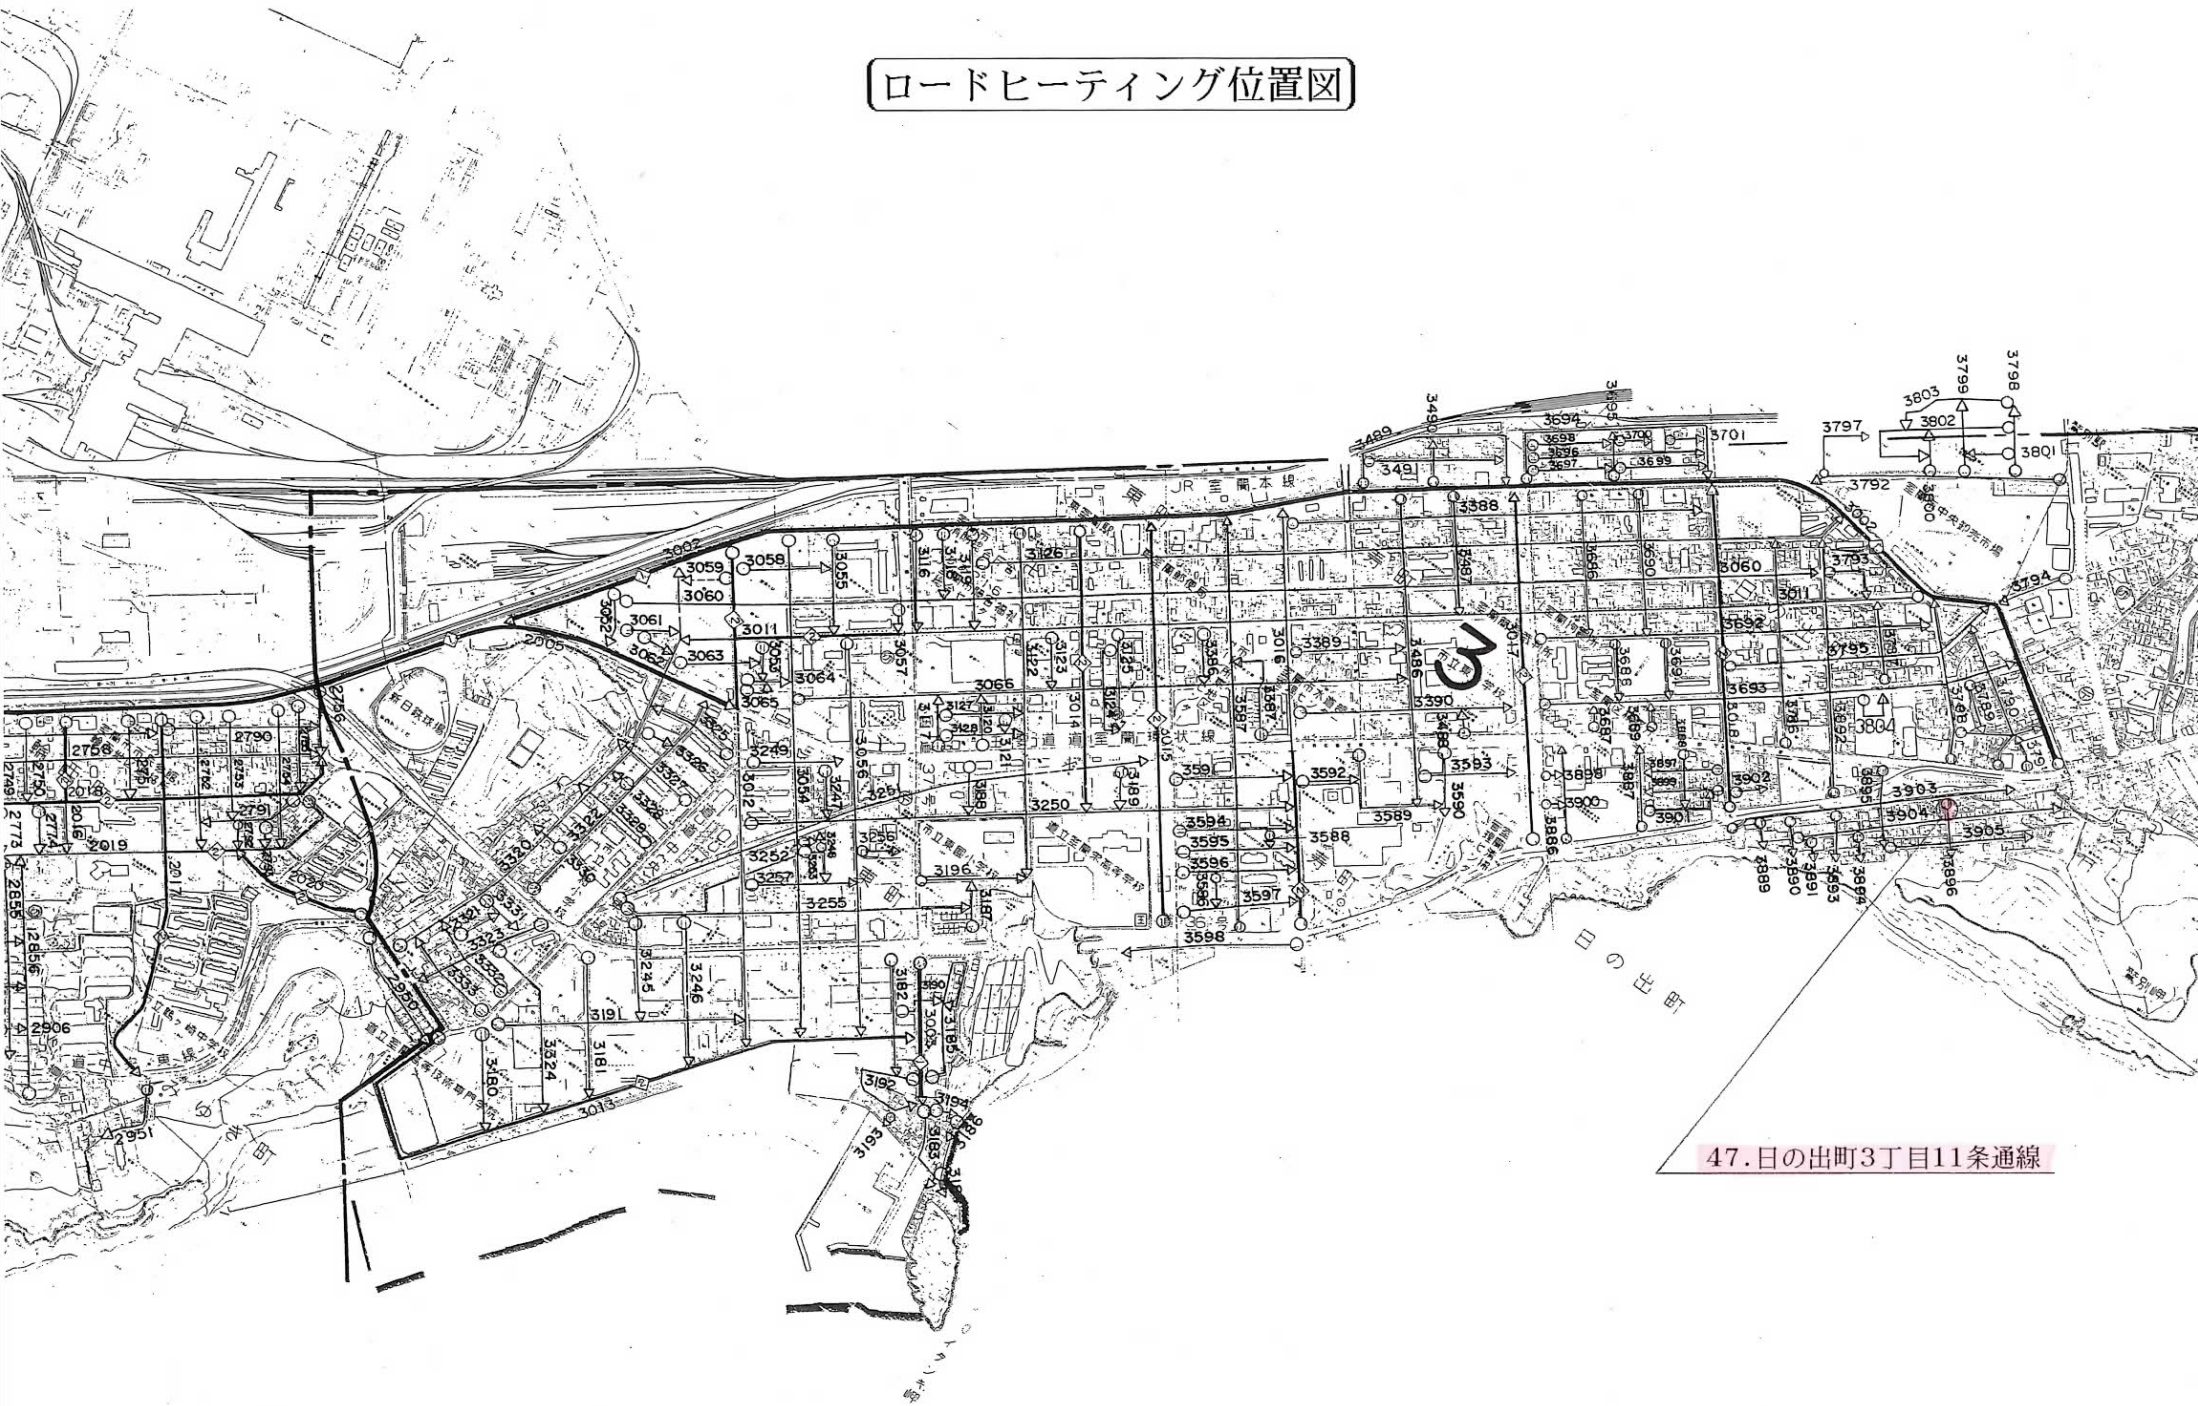

47.日の出町3丁目11条通線