


計画図 S=1/2500

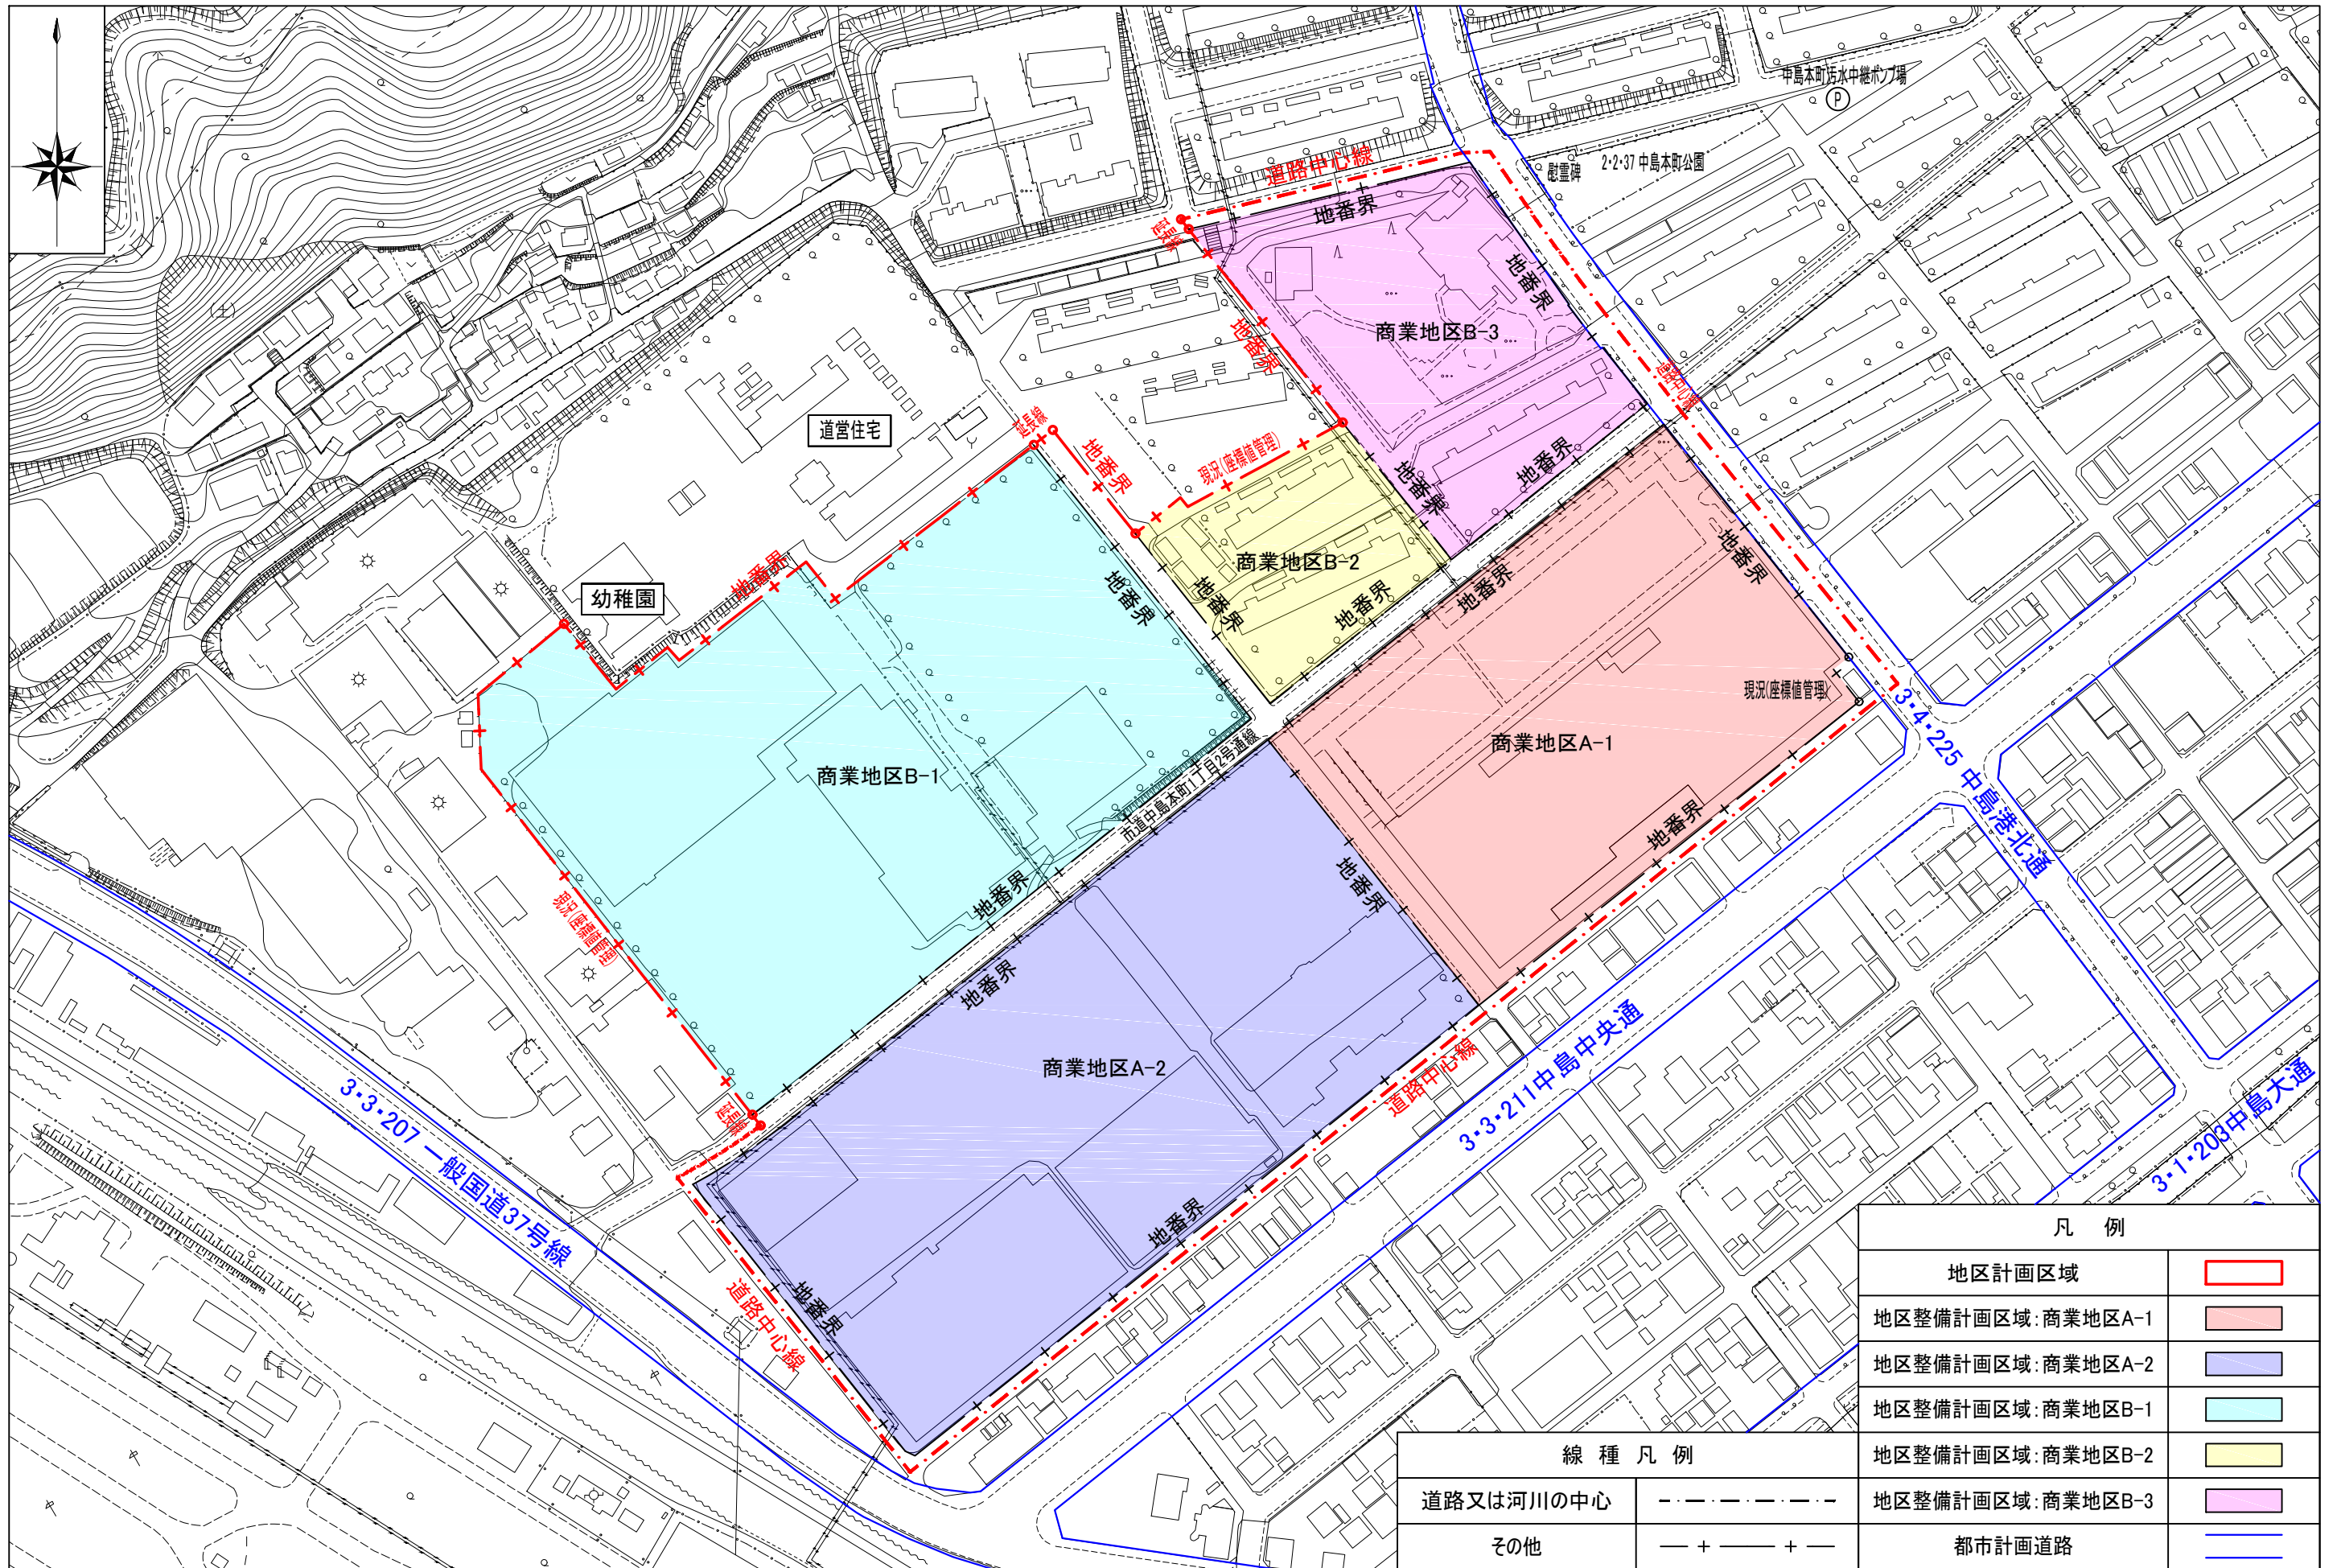

凡例	
地区計画区域	
地区整備計画区域: 商業地区A-1	
地区整備計画区域: 商業地区A-2	
地区整備計画区域: 商業地区B-1	
地区整備計画区域: 商業地区B-2	
地区整備計画区域: 商業地区B-3	
都市計画道路	

線種凡例	
道路又は河川の中心	
その他	 + +