参考資料４－３
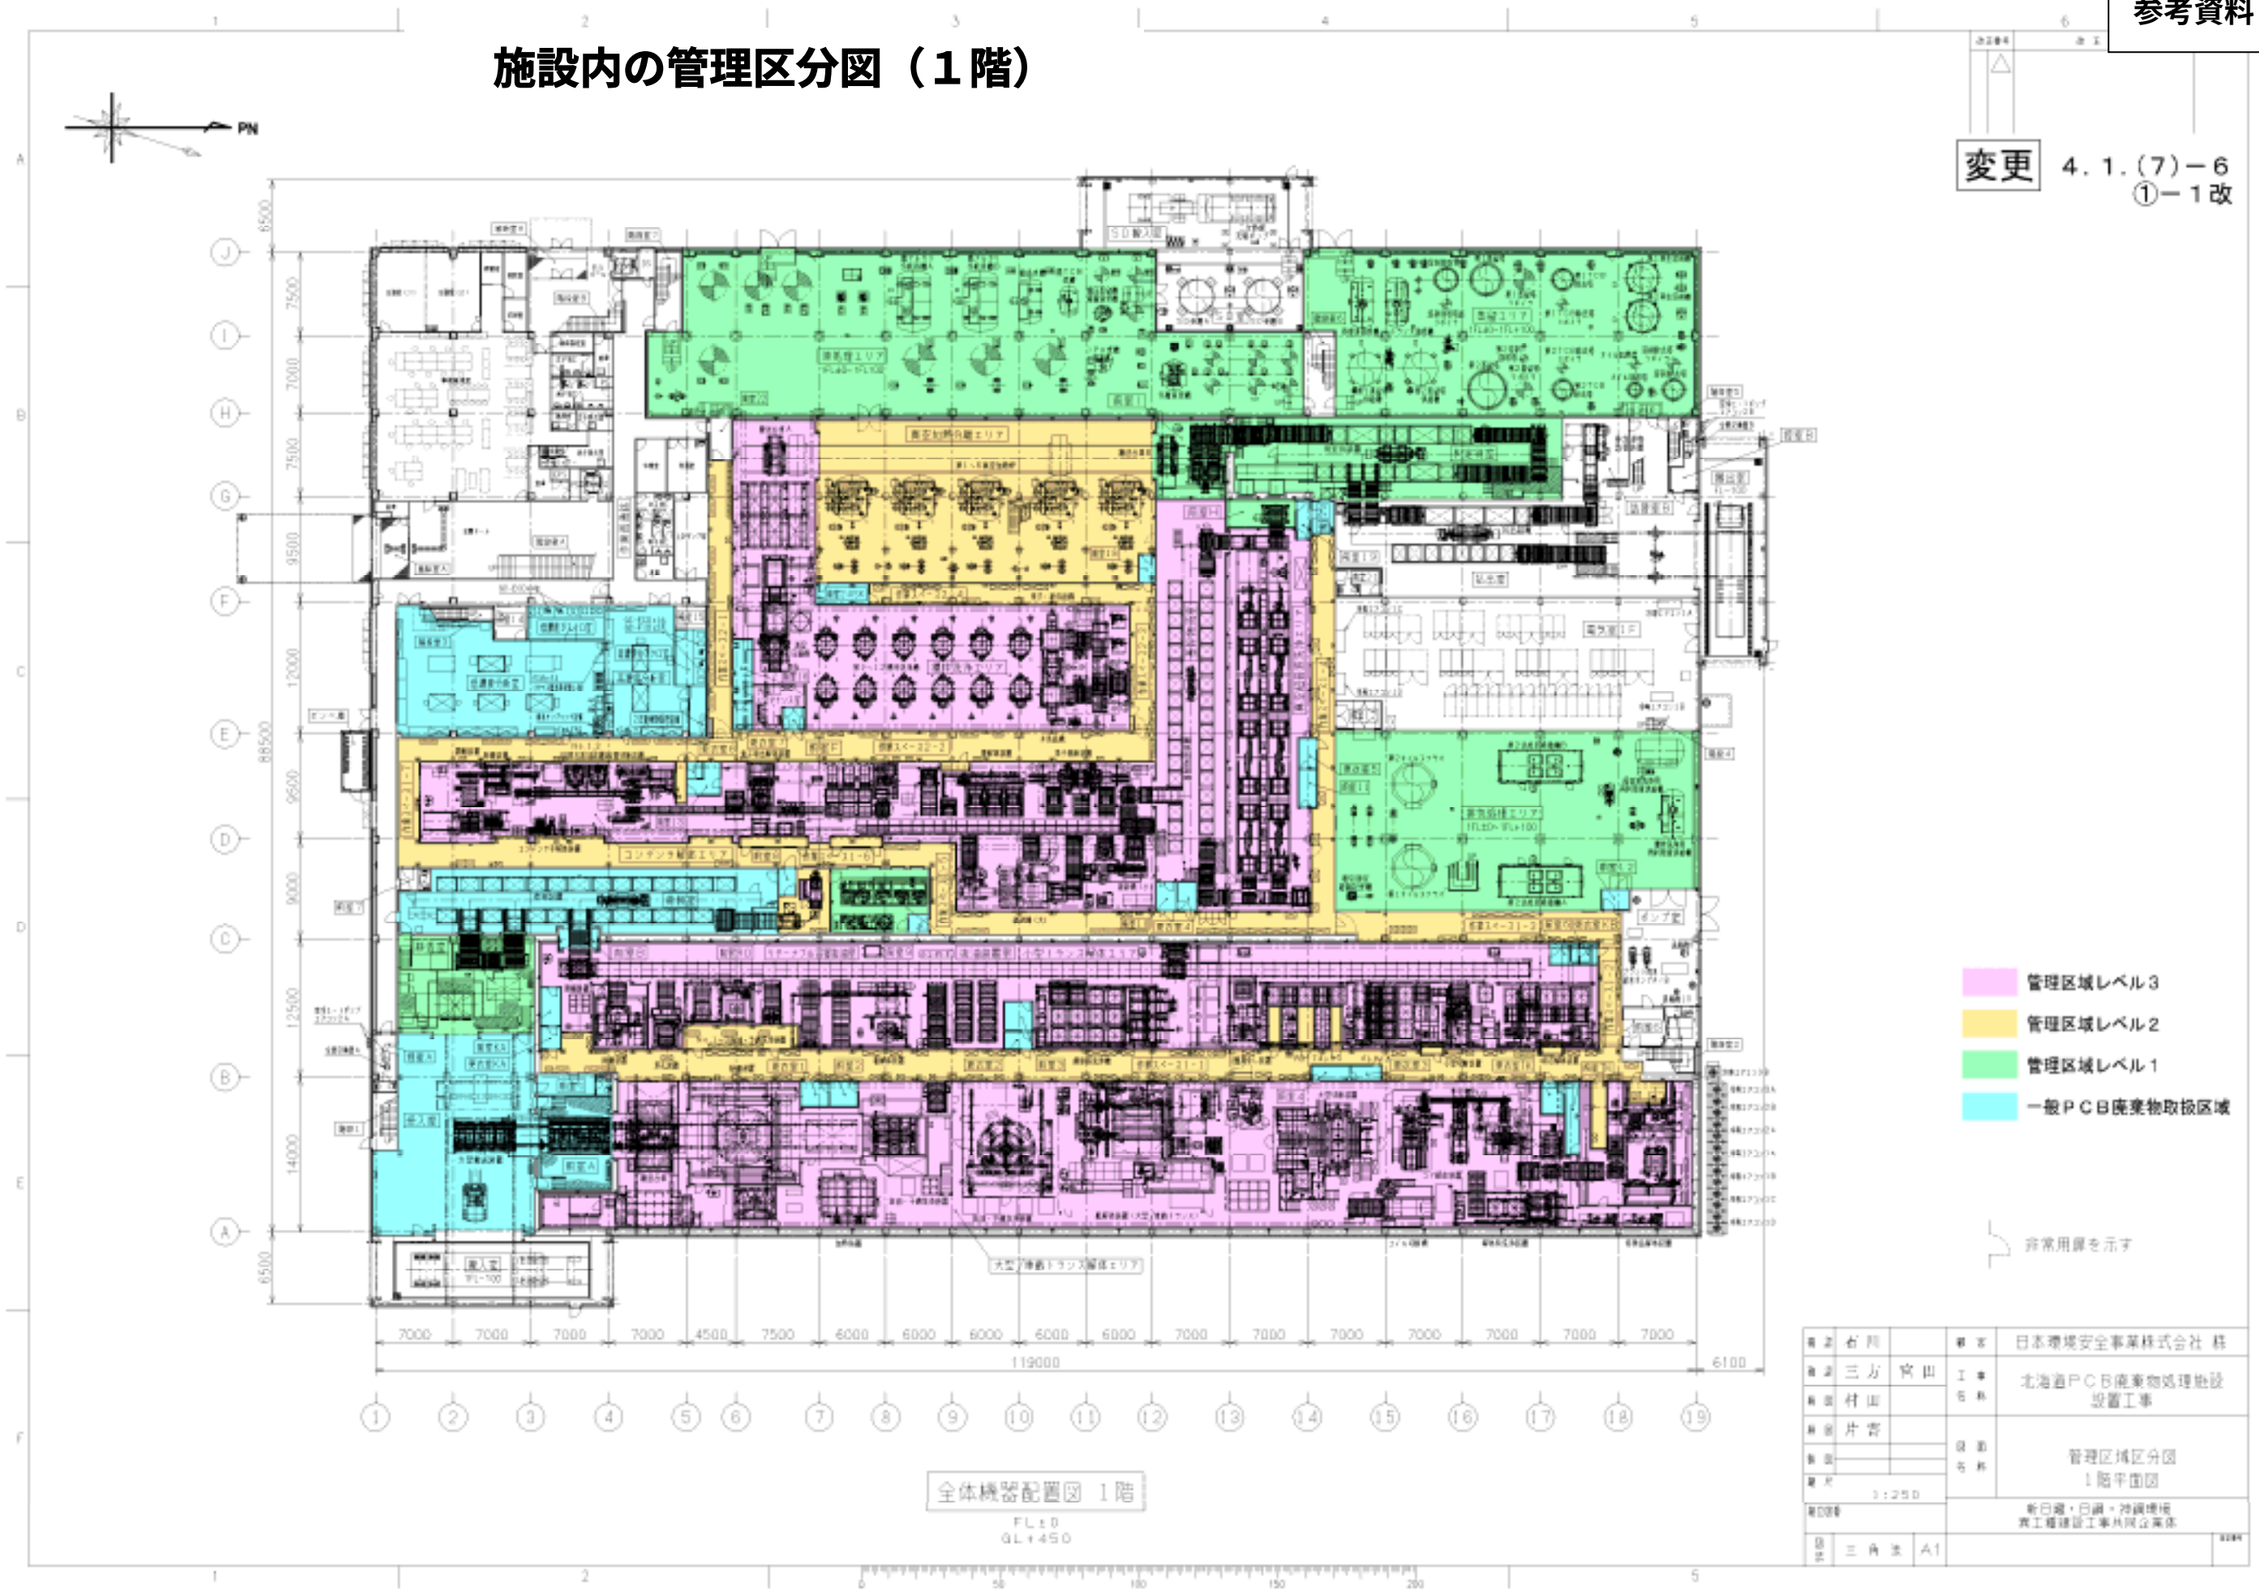
施設内の管理区分図（１階）