


◎室蘭港埠頭監視システム 略図

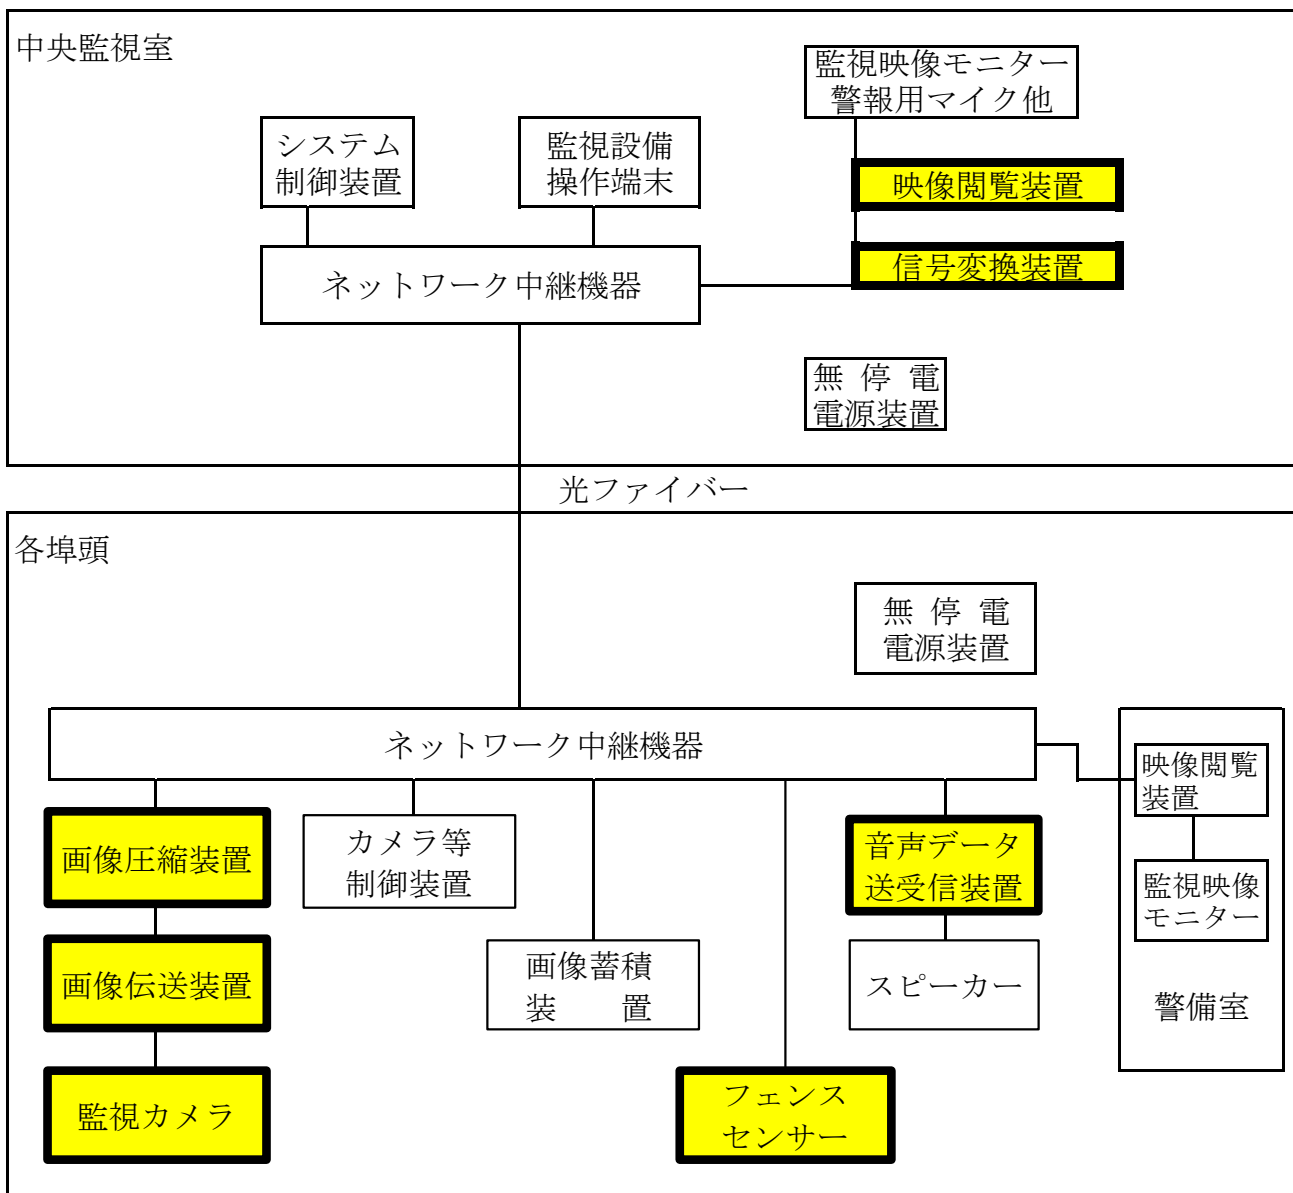


※ 太枠が令和4年度に更新する装置。

令和3年度更新済

購入装置等	更新箇所	数量
カメラ装置	崎守埠頭第3・6バース、西1号埠頭、西3号埠頭	7
変換装置	崎守埠頭第3・6バース、西1号埠頭、西3号埠頭	9
映像閲覧装置	崎守埠頭第6バース、中央監視室	4

令和4年度更新

購入装置等	更新箇所	数量
カメラ装置	崎守埠頭第4バース、西2号埠頭	4
変換装置	崎守埠頭第4バース、西2号埠頭	4
映像閲覧装置	中央監視室	1
フェンスセンサー	崎守埠頭第6バース	1

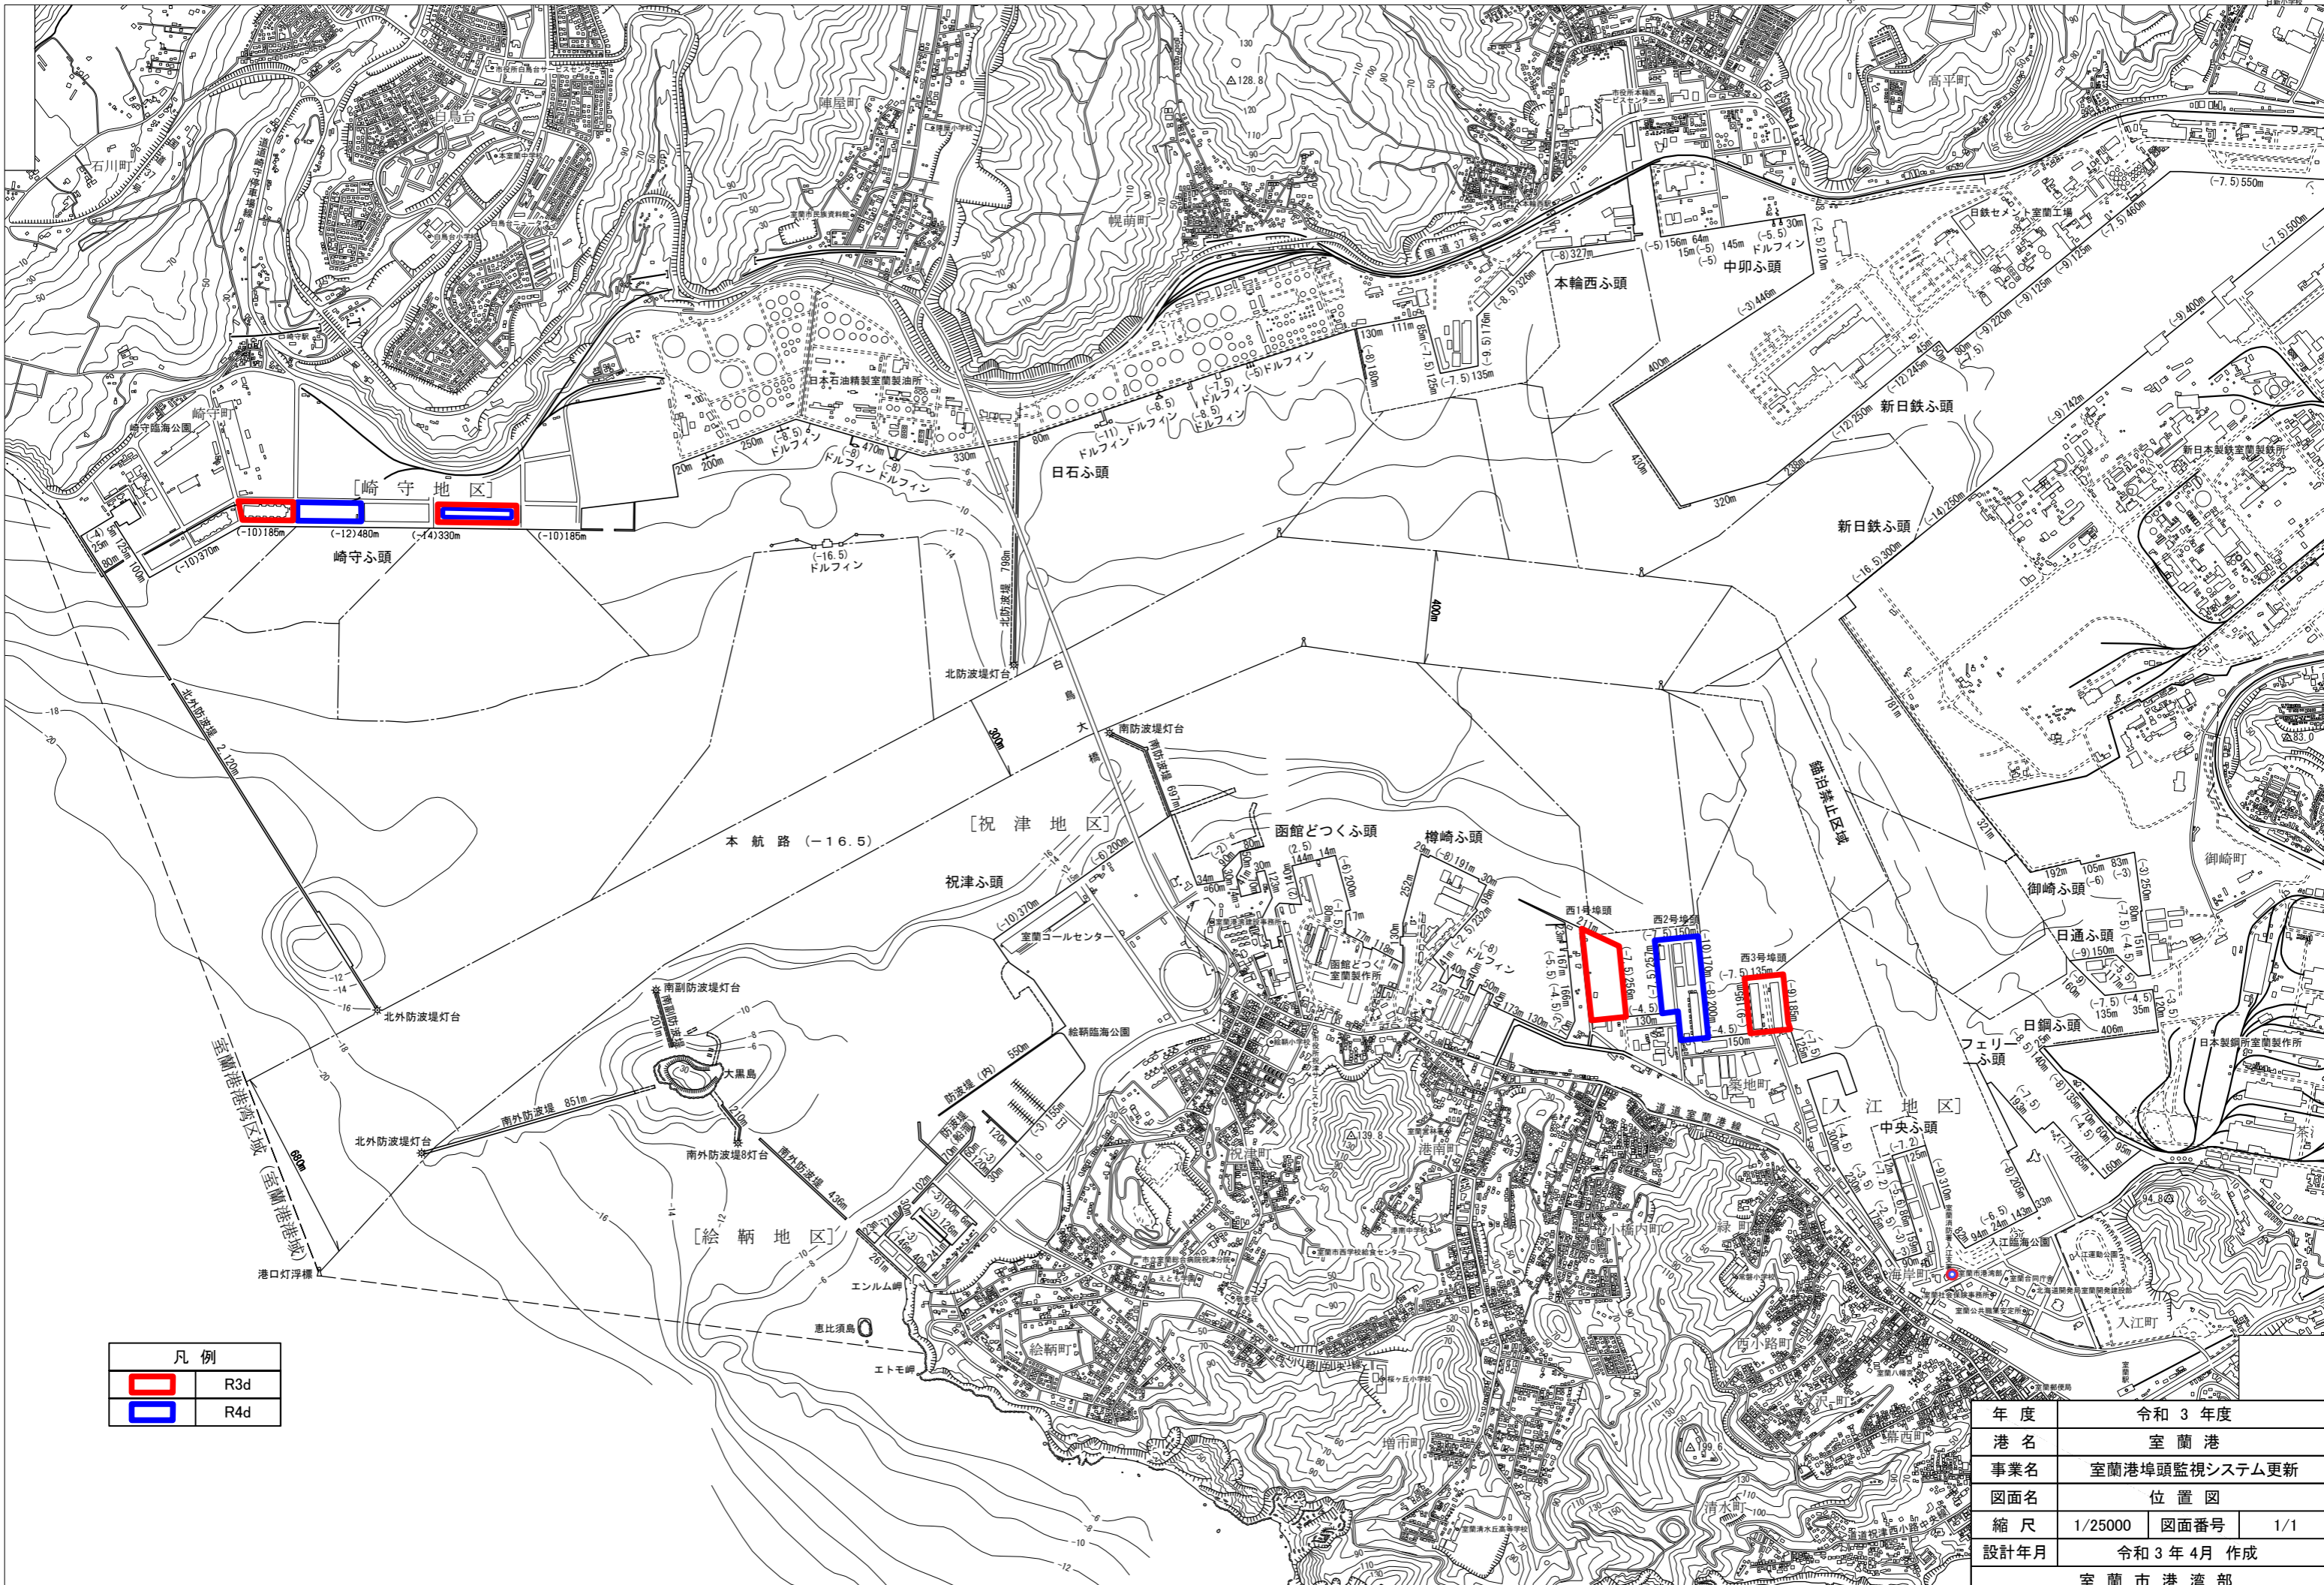

凡例	
 	R3d
 	R4d

年度	令和3年度		
港名	室蘭港		
事業名	室蘭港埠頭監視システム更新		
図面名	位置図		
縮尺	1/25000	図面番号	1/1
設計年月	令和3年4月 作成		
	室蘭市港湾部		