
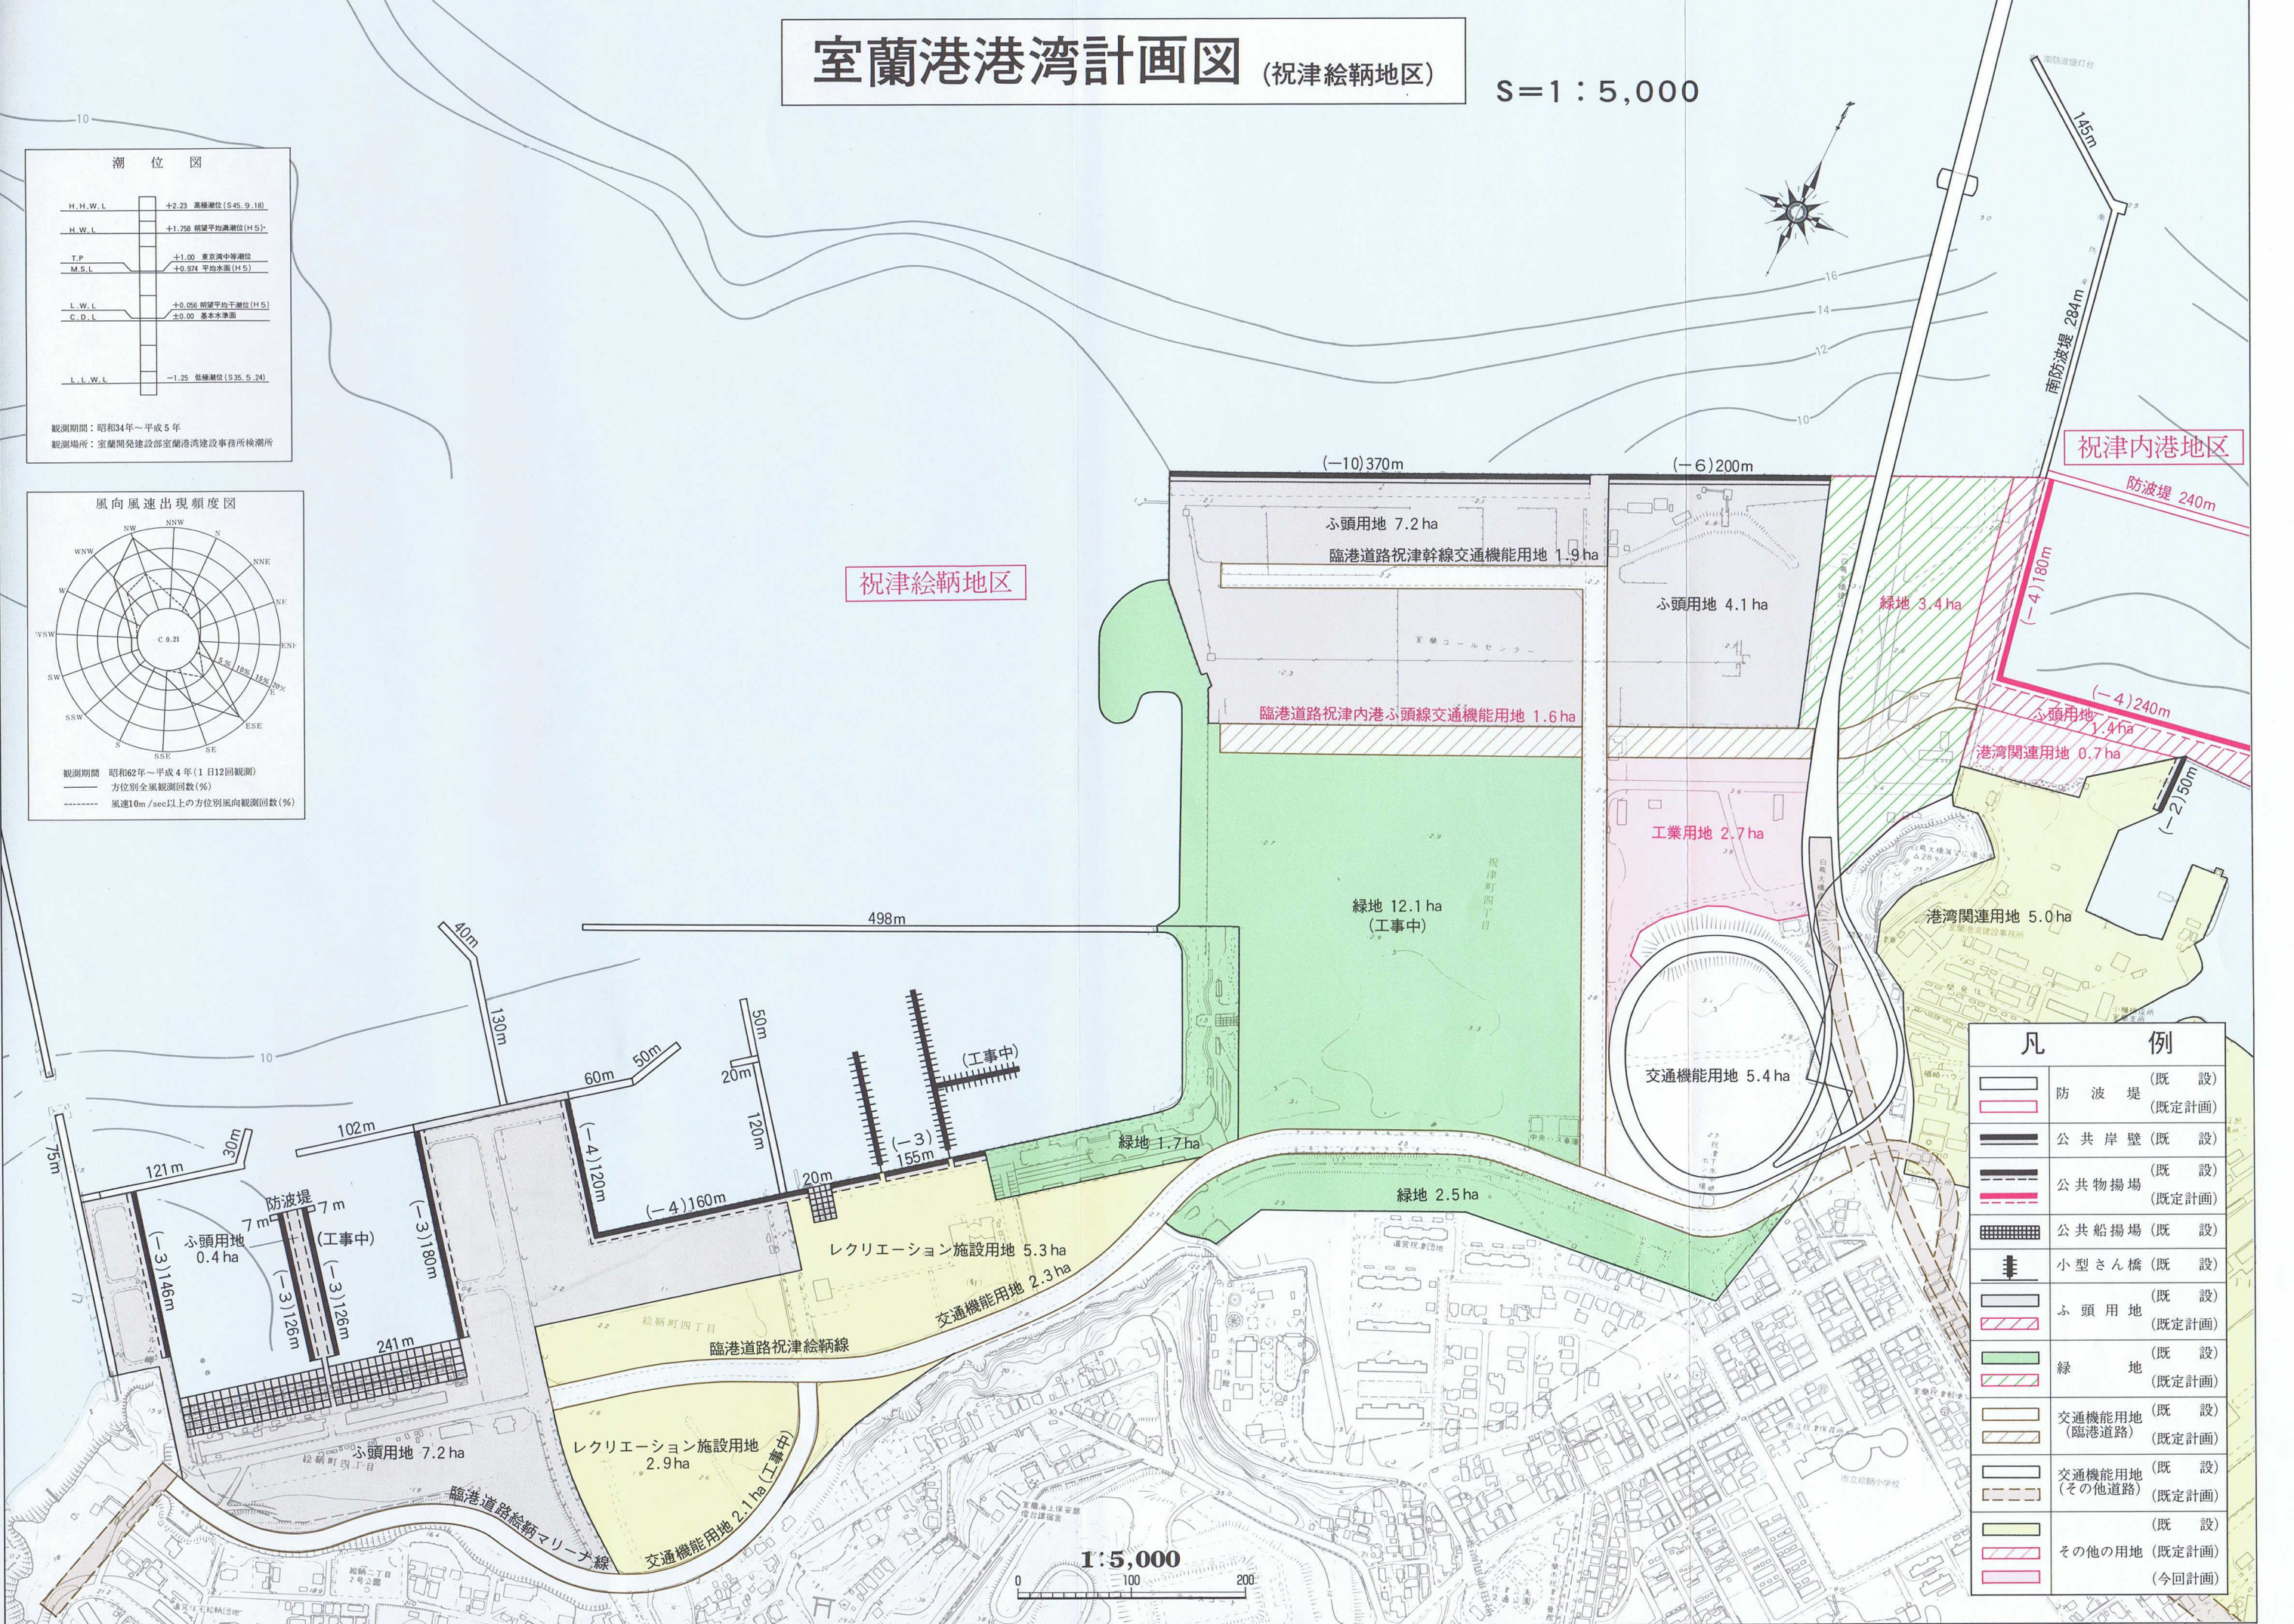
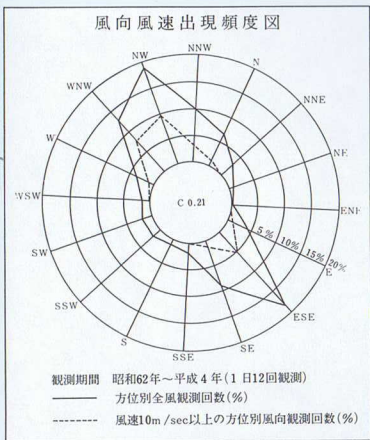


室蘭港港湾計画図 (祝津絵鞆地区)

S=1:5,000

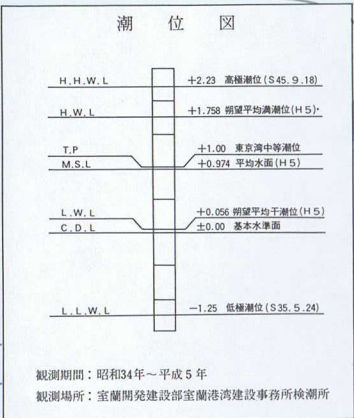

凡 例

	防波堤 (既設)
	防波堤 (既定計画)
	公共岸壁 (既設)
	公共岸壁 (既定計画)
	公共物揚場 (既設)
	公共物揚場 (既定計画)
	公共船揚場 (既設)
	小型さん橋 (既設)
	ふ頭用地 (既設)
	ふ頭用地 (既定計画)
	緑地 (既設)
	緑地 (既定計画)
	交通機能用地 (既設)
	交通機能用地 (臨港道路) (既定計画)
	交通機能用地 (その他道路) (既定計画)
	その他の用地 (既設)
	その他の用地 (今回計画)

