別添資料①：上水道平面図

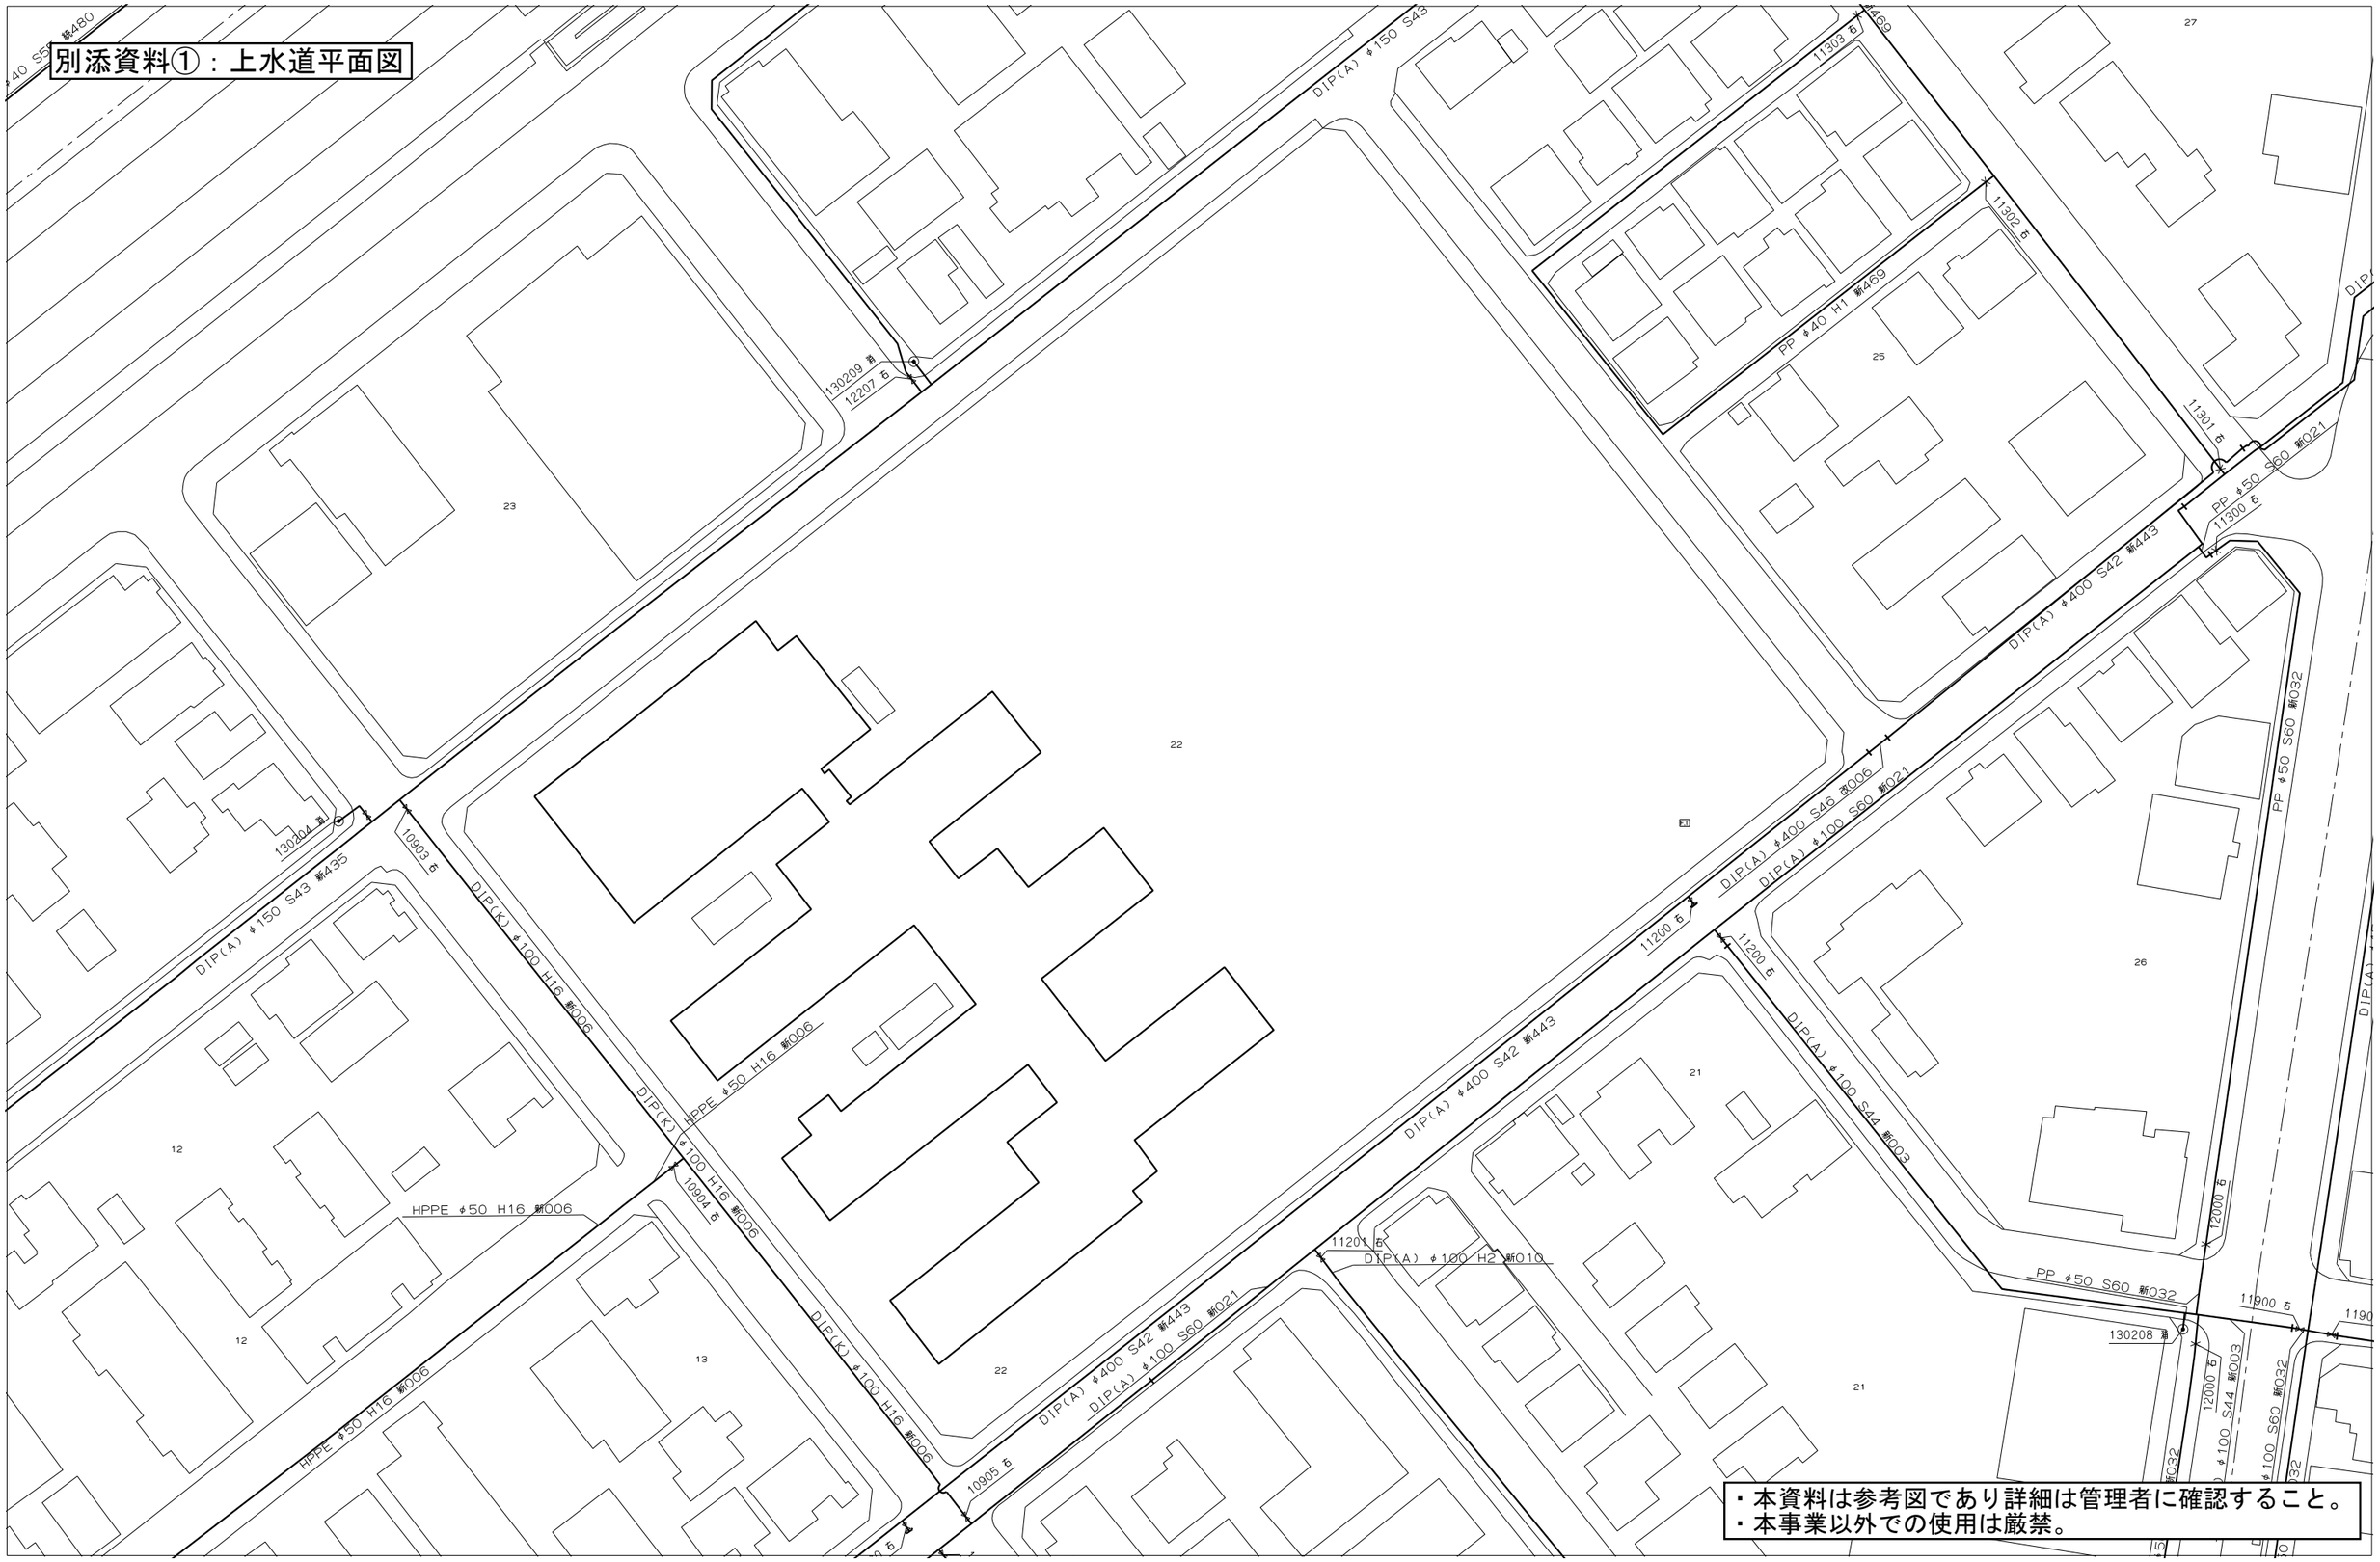

・本資料は参考図であり詳細は管理者に確認すること。
・本事業以外での使用は厳禁。

0　　50m

縮尺：1/750

この地図の作成に当たっては、国土地理院長の承認を得て、同院発行の数値地図２００００００（海岸線・行政界）、数値地図２５００（空間データ基盤）及び数値地図５０ｍメッシュ（標高）を使用したものである。（承認番号　平１５総使、第１５８号）
この地図は、登別市長の承認を得て、同市発行の１／２，５００登別市都市計画平面図を使用し、調整したものである。（承認番号）平成１７年　登記第１３０号