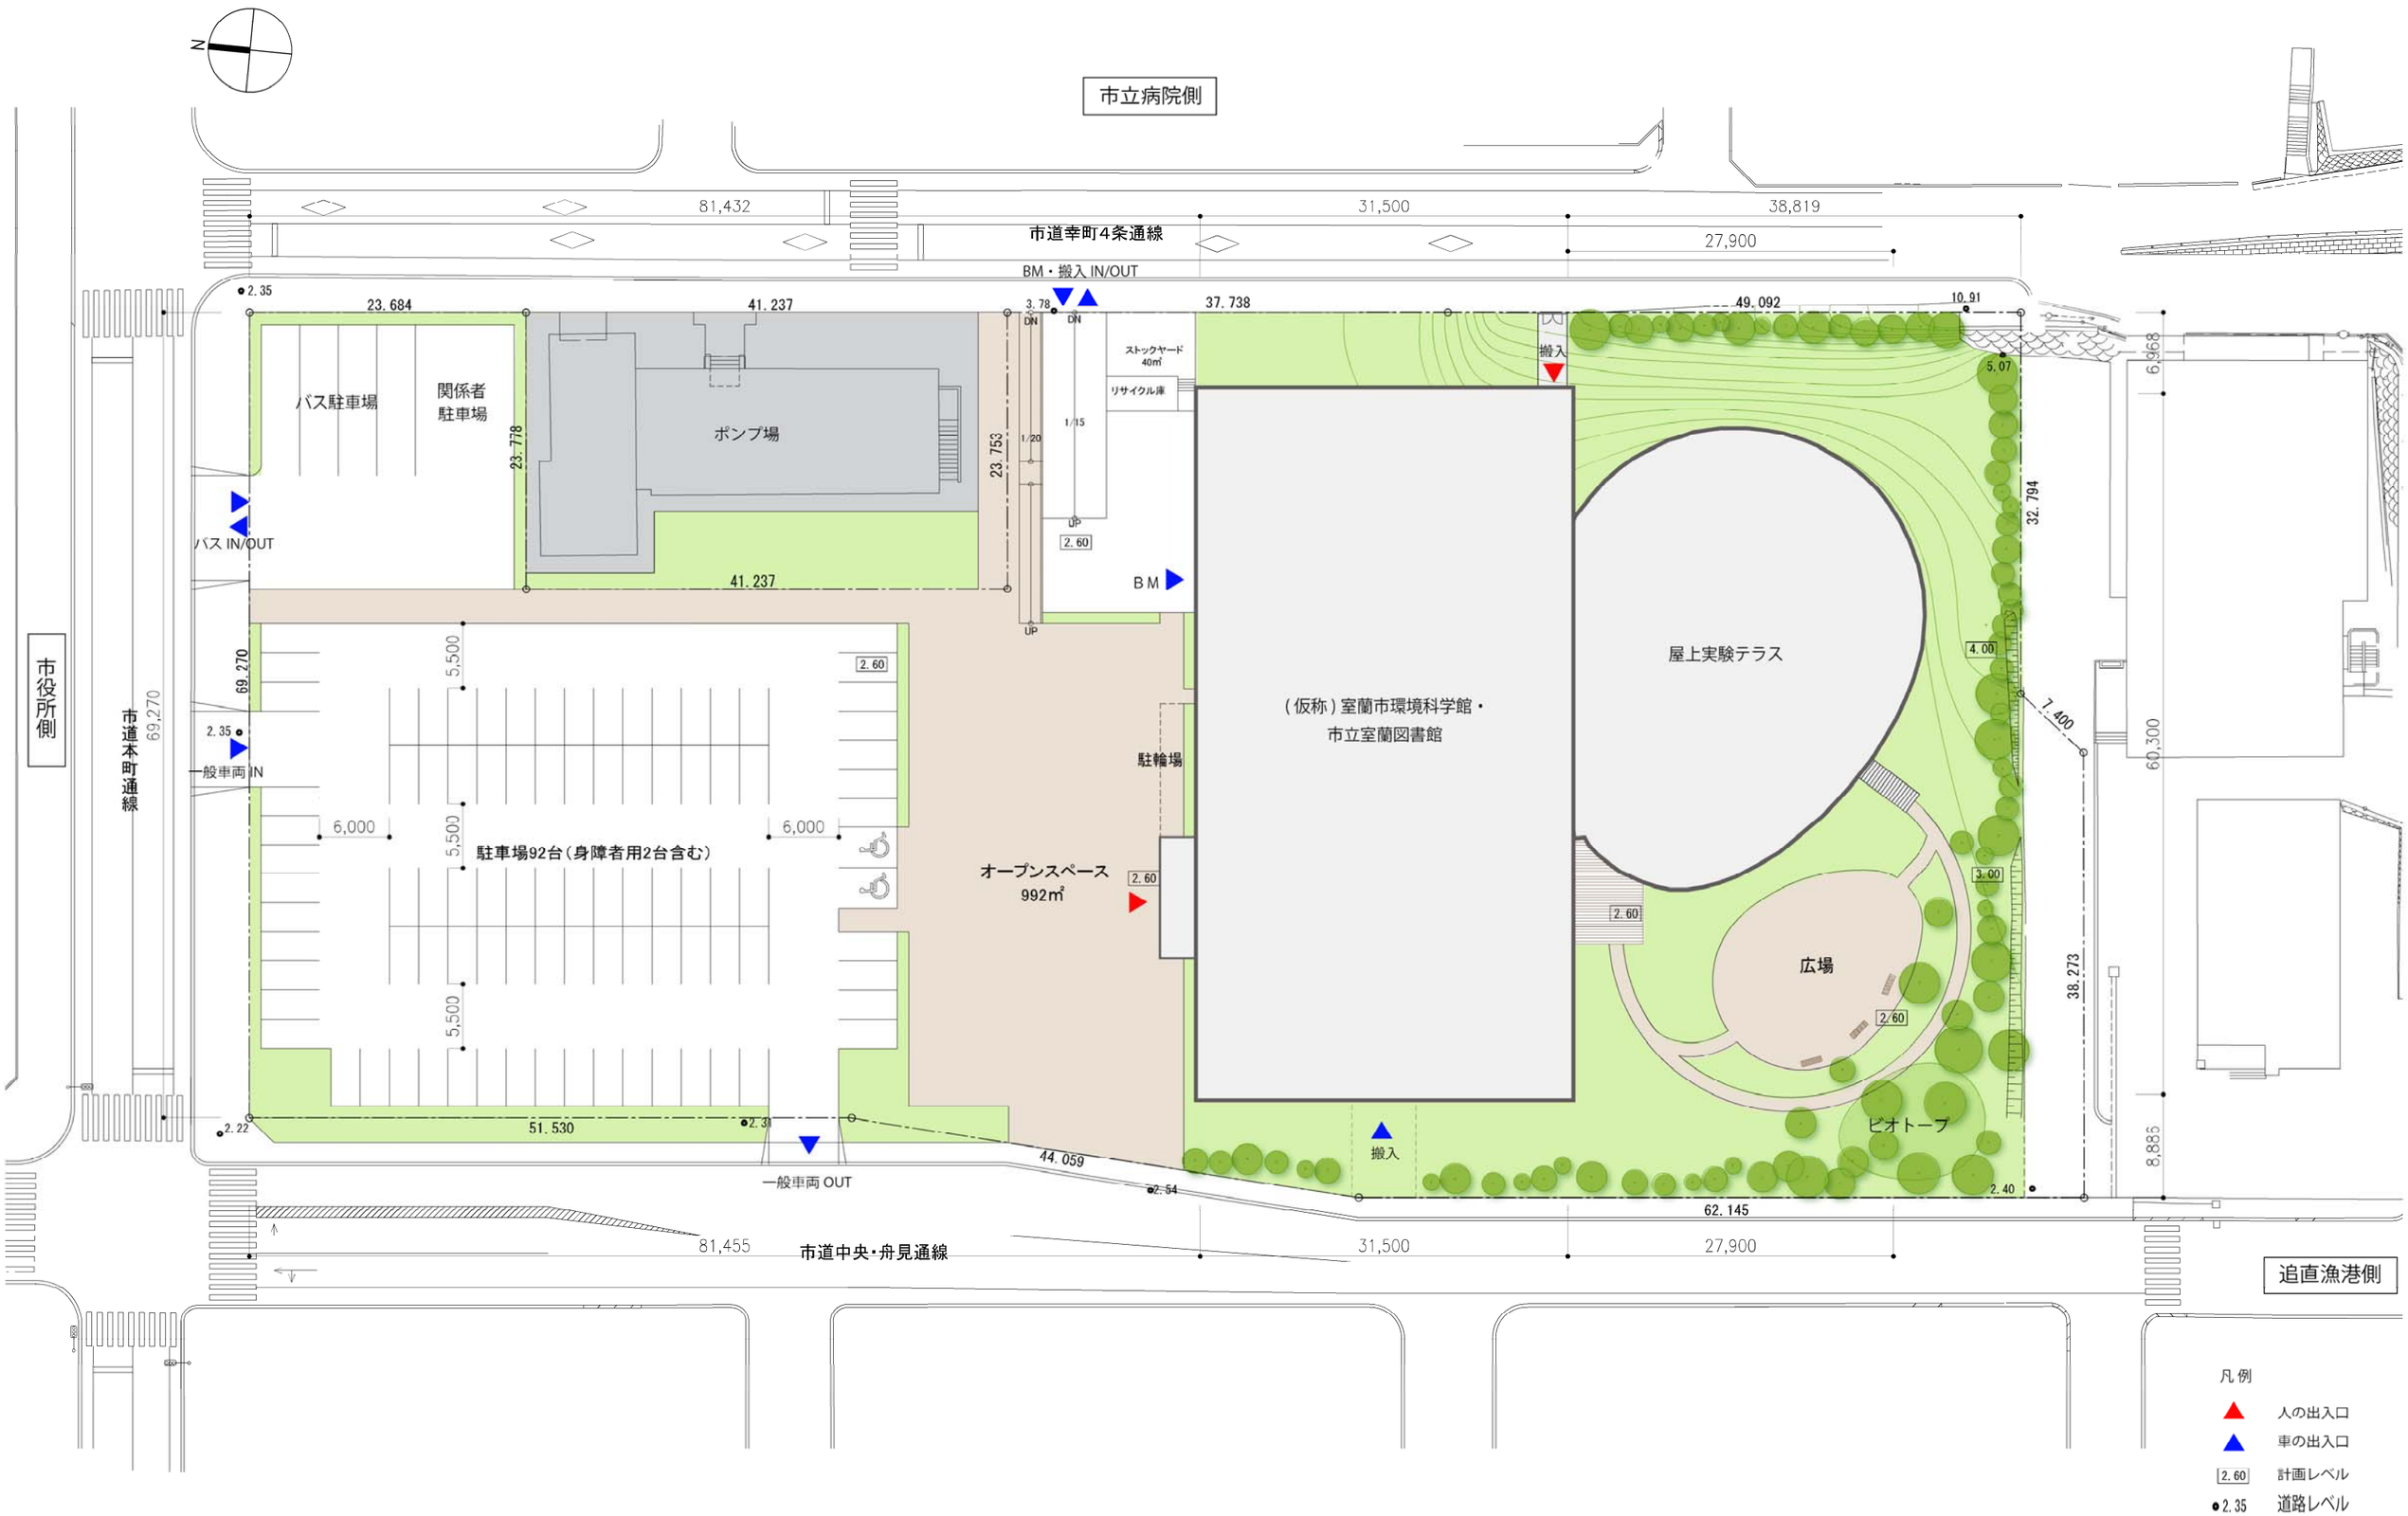

配置図（縮尺 1：500）

図 2