




北立面図

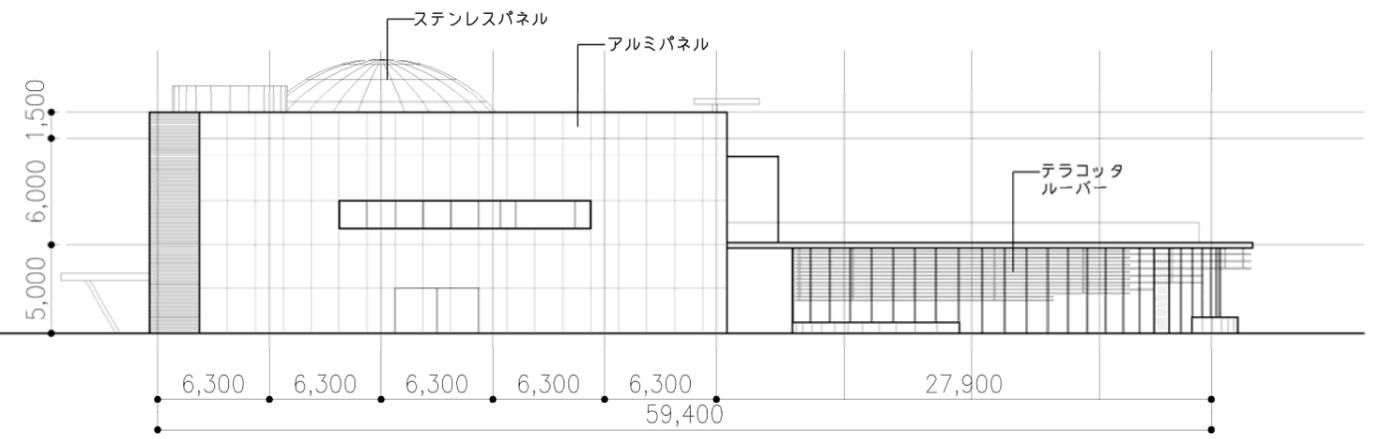


西立面図

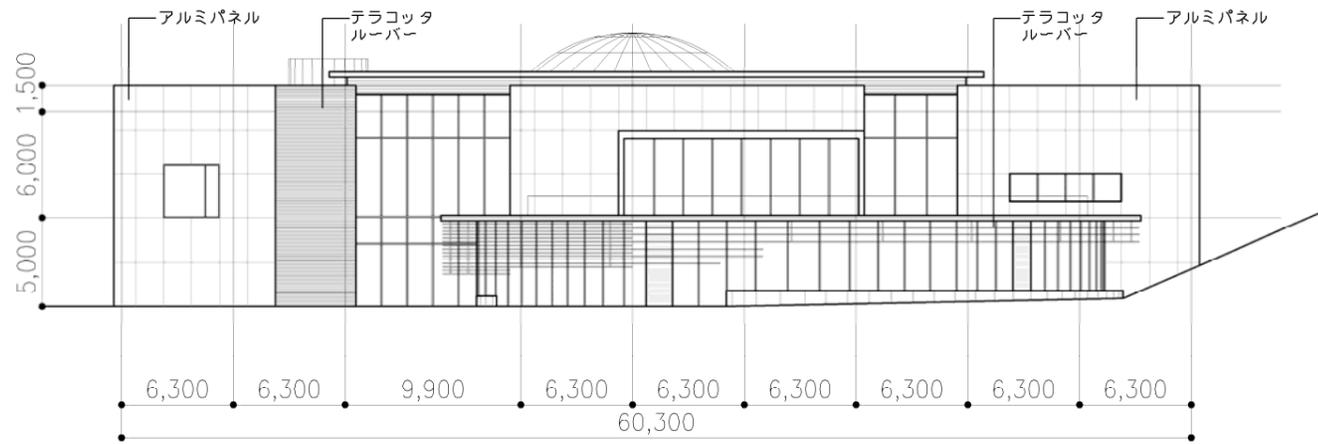


南立面図

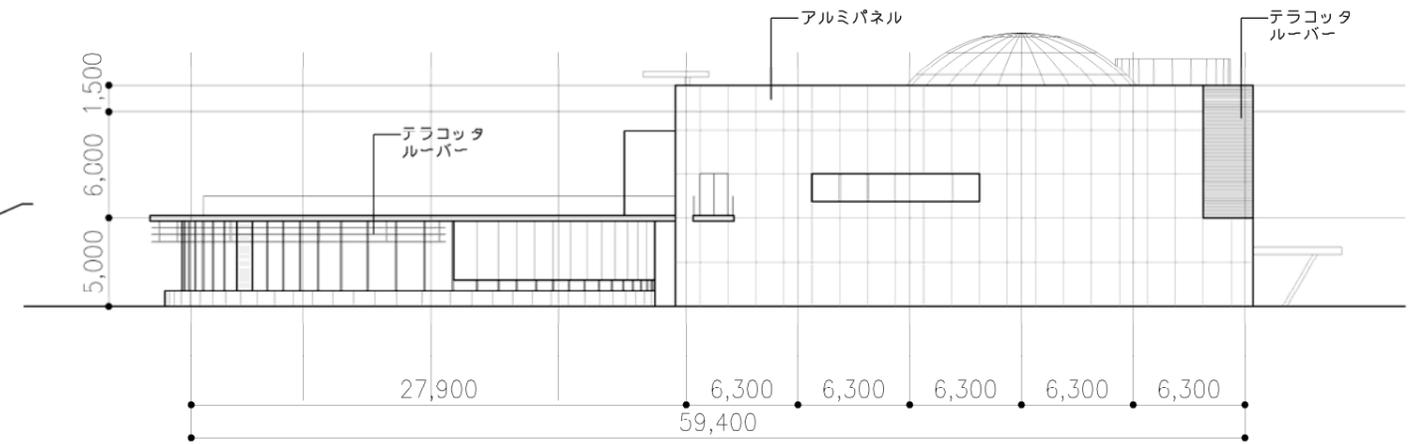

東立面図

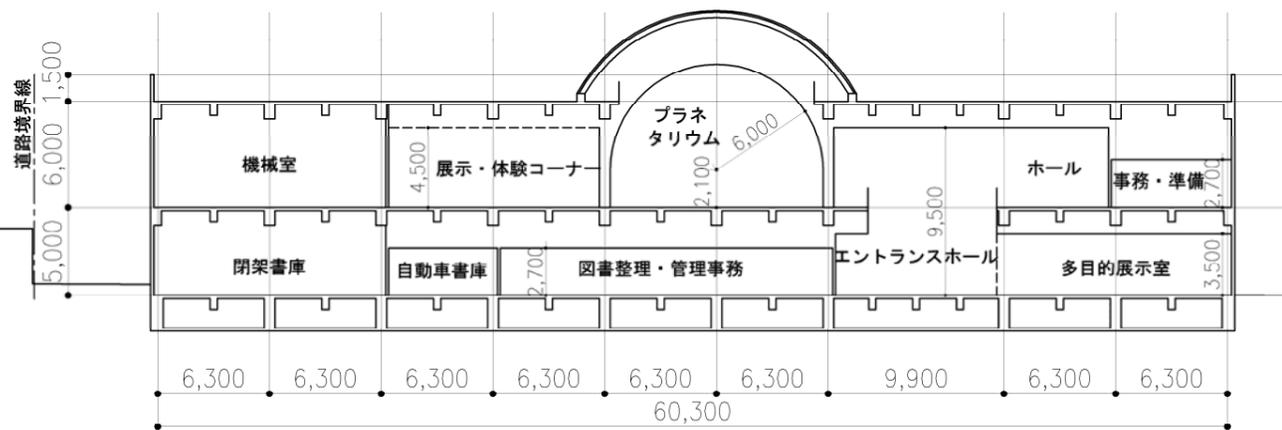

A-A' 断面図

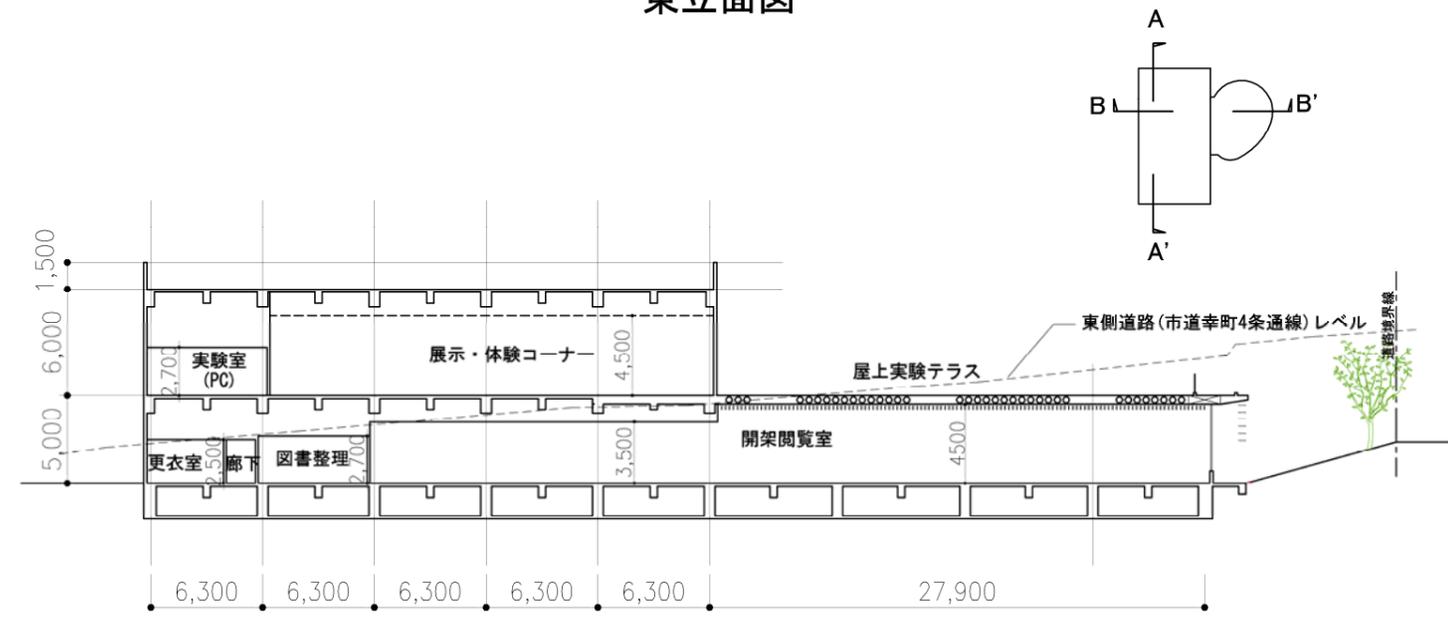

B-B' 断面図